


**ELABORATO PLANIMETRICO**      **Compilato da: Tonon Matteo**      **Prov. Bergamo**      **N. 03054**

**Comune di Stezzano**      **Sezione: Foglio: 11**      **Particella: 6295**      **Protocollo n. BG0082460 del 29/06/2016**

**Dimostrazione grafica dei subalterni**      **Tipo Mappale n. del**      **Scala 1 : 500**

**Agenzia delle Entrate**  
**CATASTO FABBRICATI**  
**Ufficio provinciale di Bergamo**

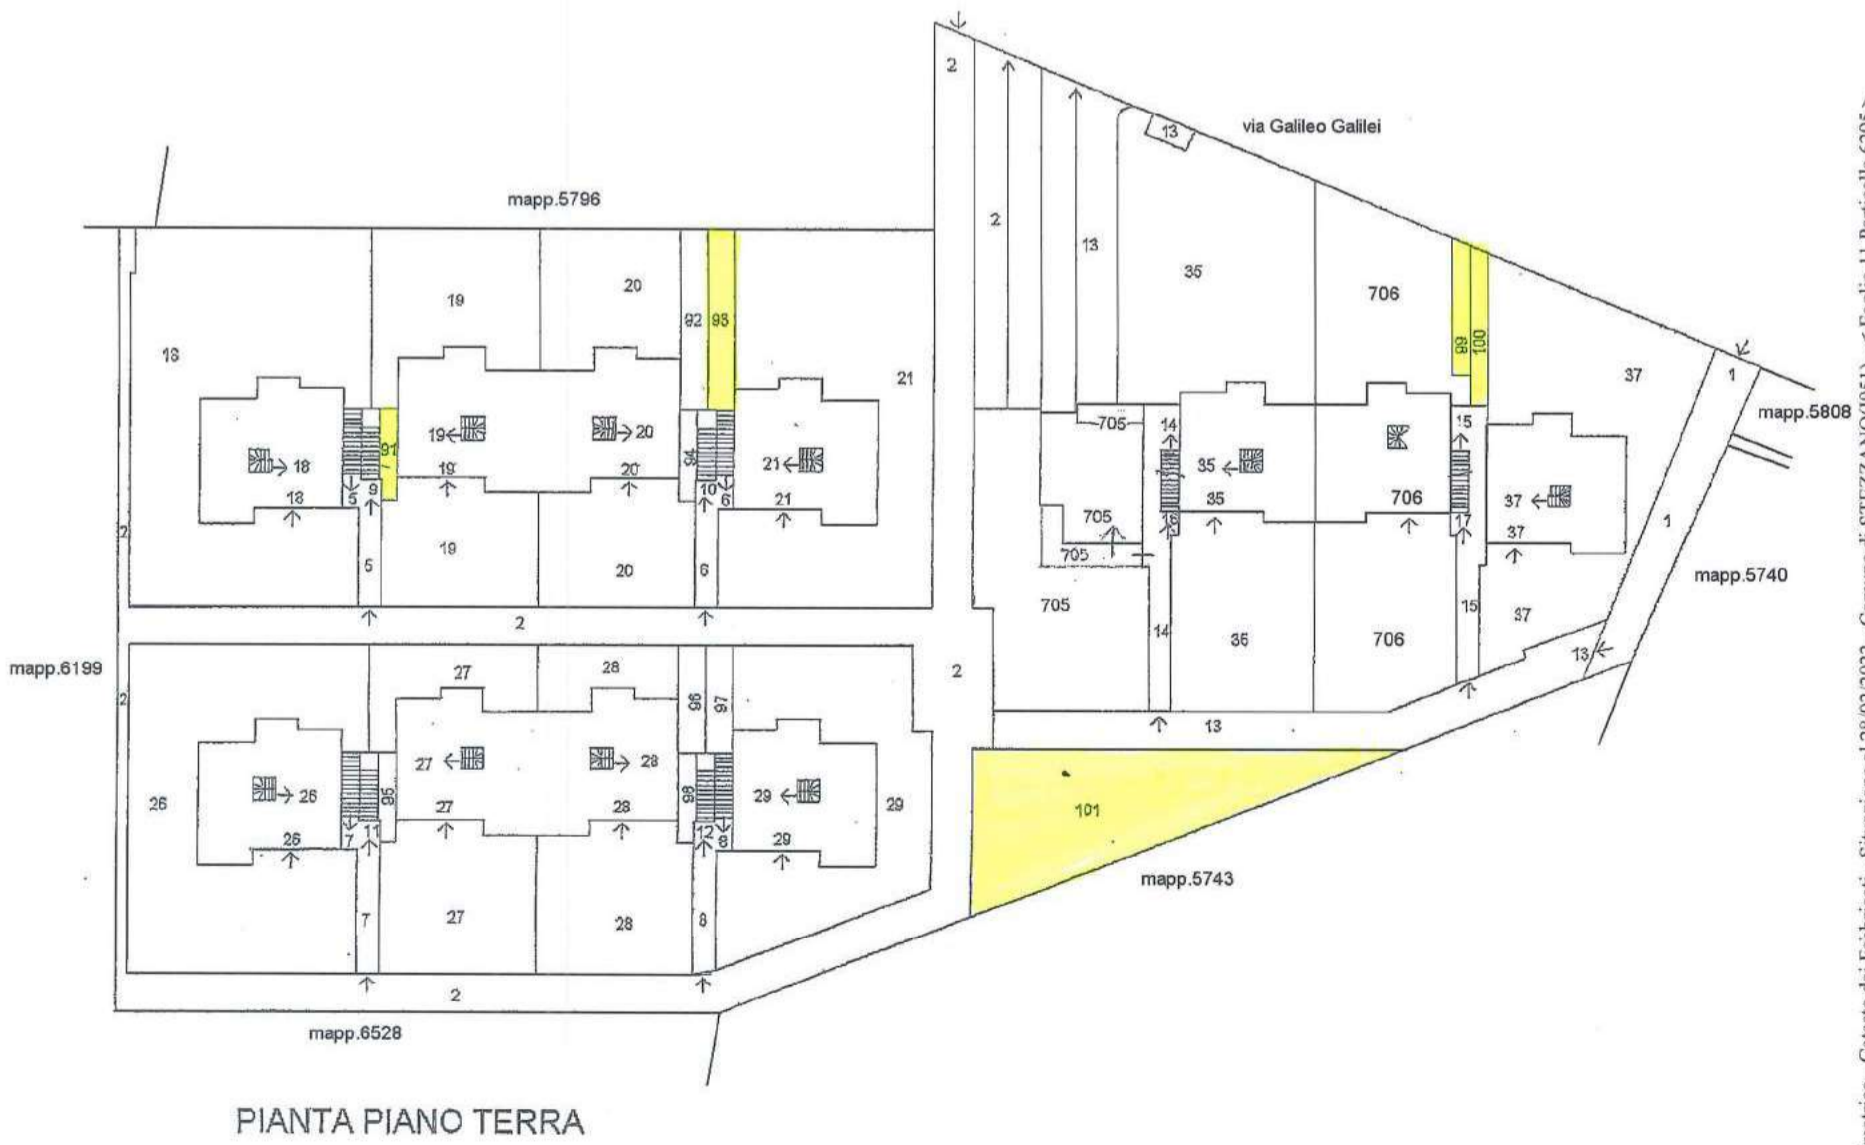

PIANTA PIANO S1

