

Agenzia delle Entrate
CATASTO FABBRICATI
Ufficio provinciale di
Udine

Scala 1: 1000

n. 1


Dichiarazione protocollo n. UD0155843 del 23/10/2015
Planimetria di u.i.u. in Comune di Udine
Via Sant' Osvaldo

civ. 49

Identificativi Catastali:
Sezione: 49
Foglio: 49
Particella: 37
Subalterno:

Compilata da:
Lupieri Sergio
Iscritto all'albo:
Periti Edili
Prov. Udine
N. 00215

PIANO TERRA

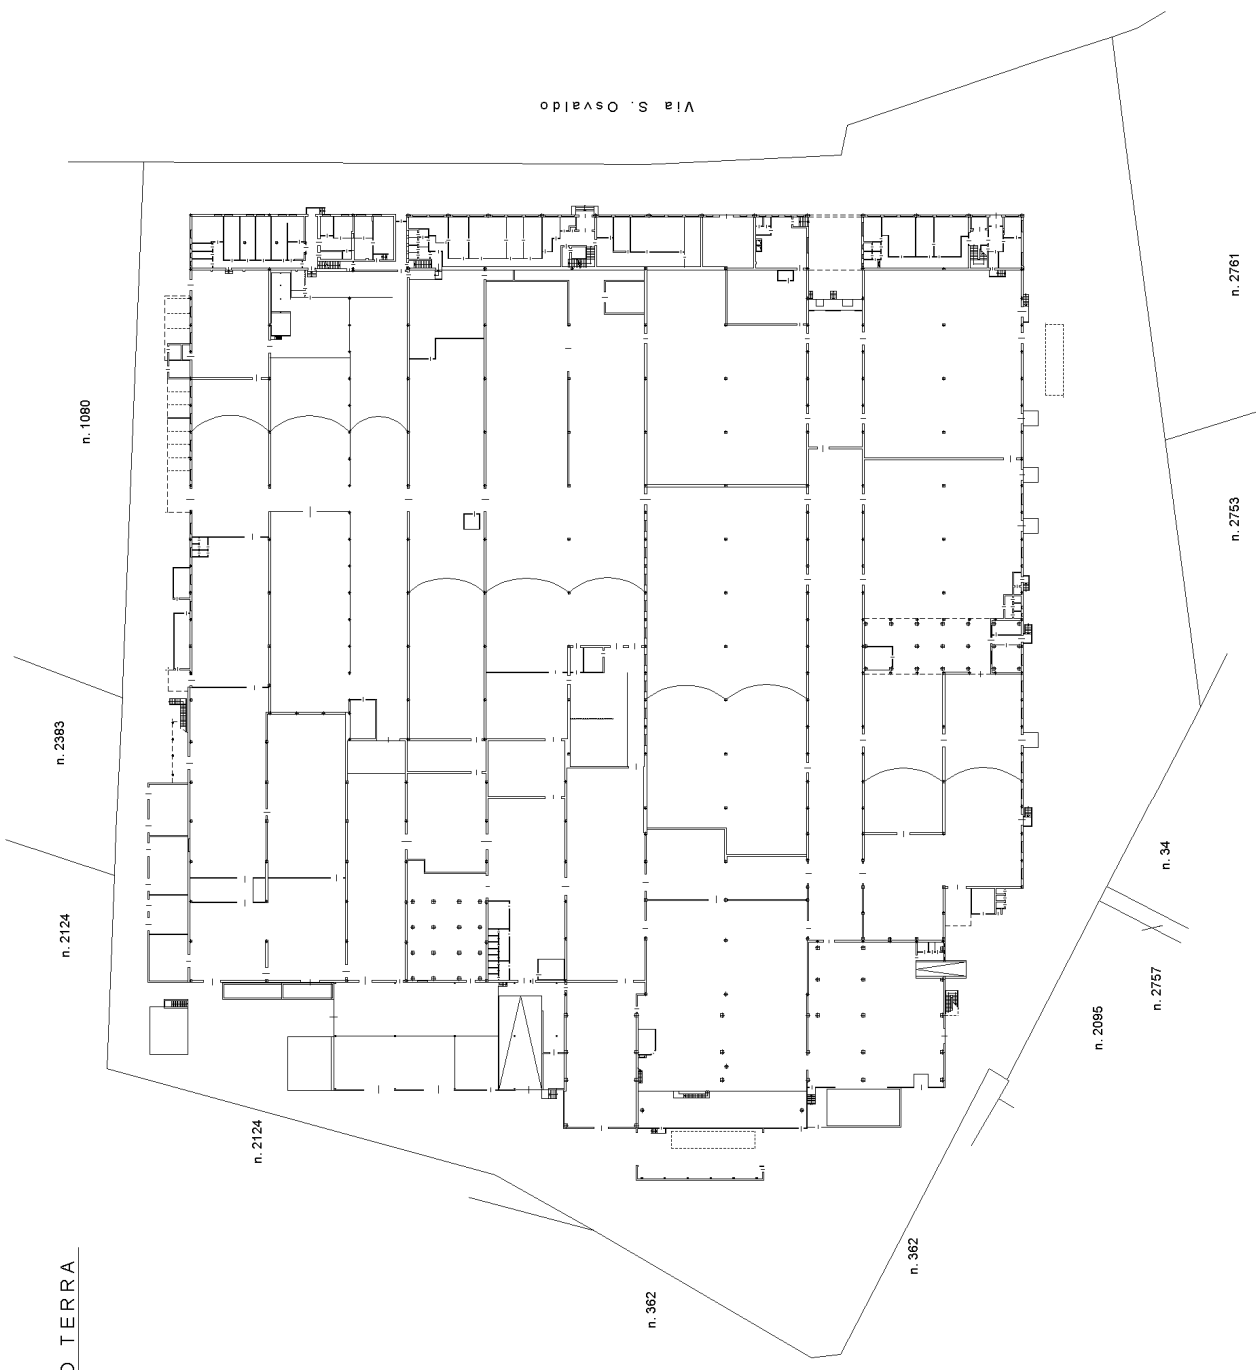

Via S. Osvaldo

n. 1080

n. 2383

n. 2124

n. 2124

n. 362

n. 362

n. 2095

n. 2757

n. 34

n. 2763

n. 2761

Agenzia delle Entrate
CATASTO FABBRICATI
Ufficio provinciale di Udine

Dichiarazione protocollo n. UD0155843 del 23/10/2015
Planimetria di u.i.u. in Comune di Udine
Via Sant' Osvaldo

civ. 49

Identificativi Catastali:
Sezione: 49
Foglio: 37
Particella: 37
Subalterno: 37


Compilata da:
Lupieri Sergio
Iscritto all'albo:
Periti Edili
Prov. Udine

N. 00215

Scala 1: 500

n. 2

PIANO TERRA

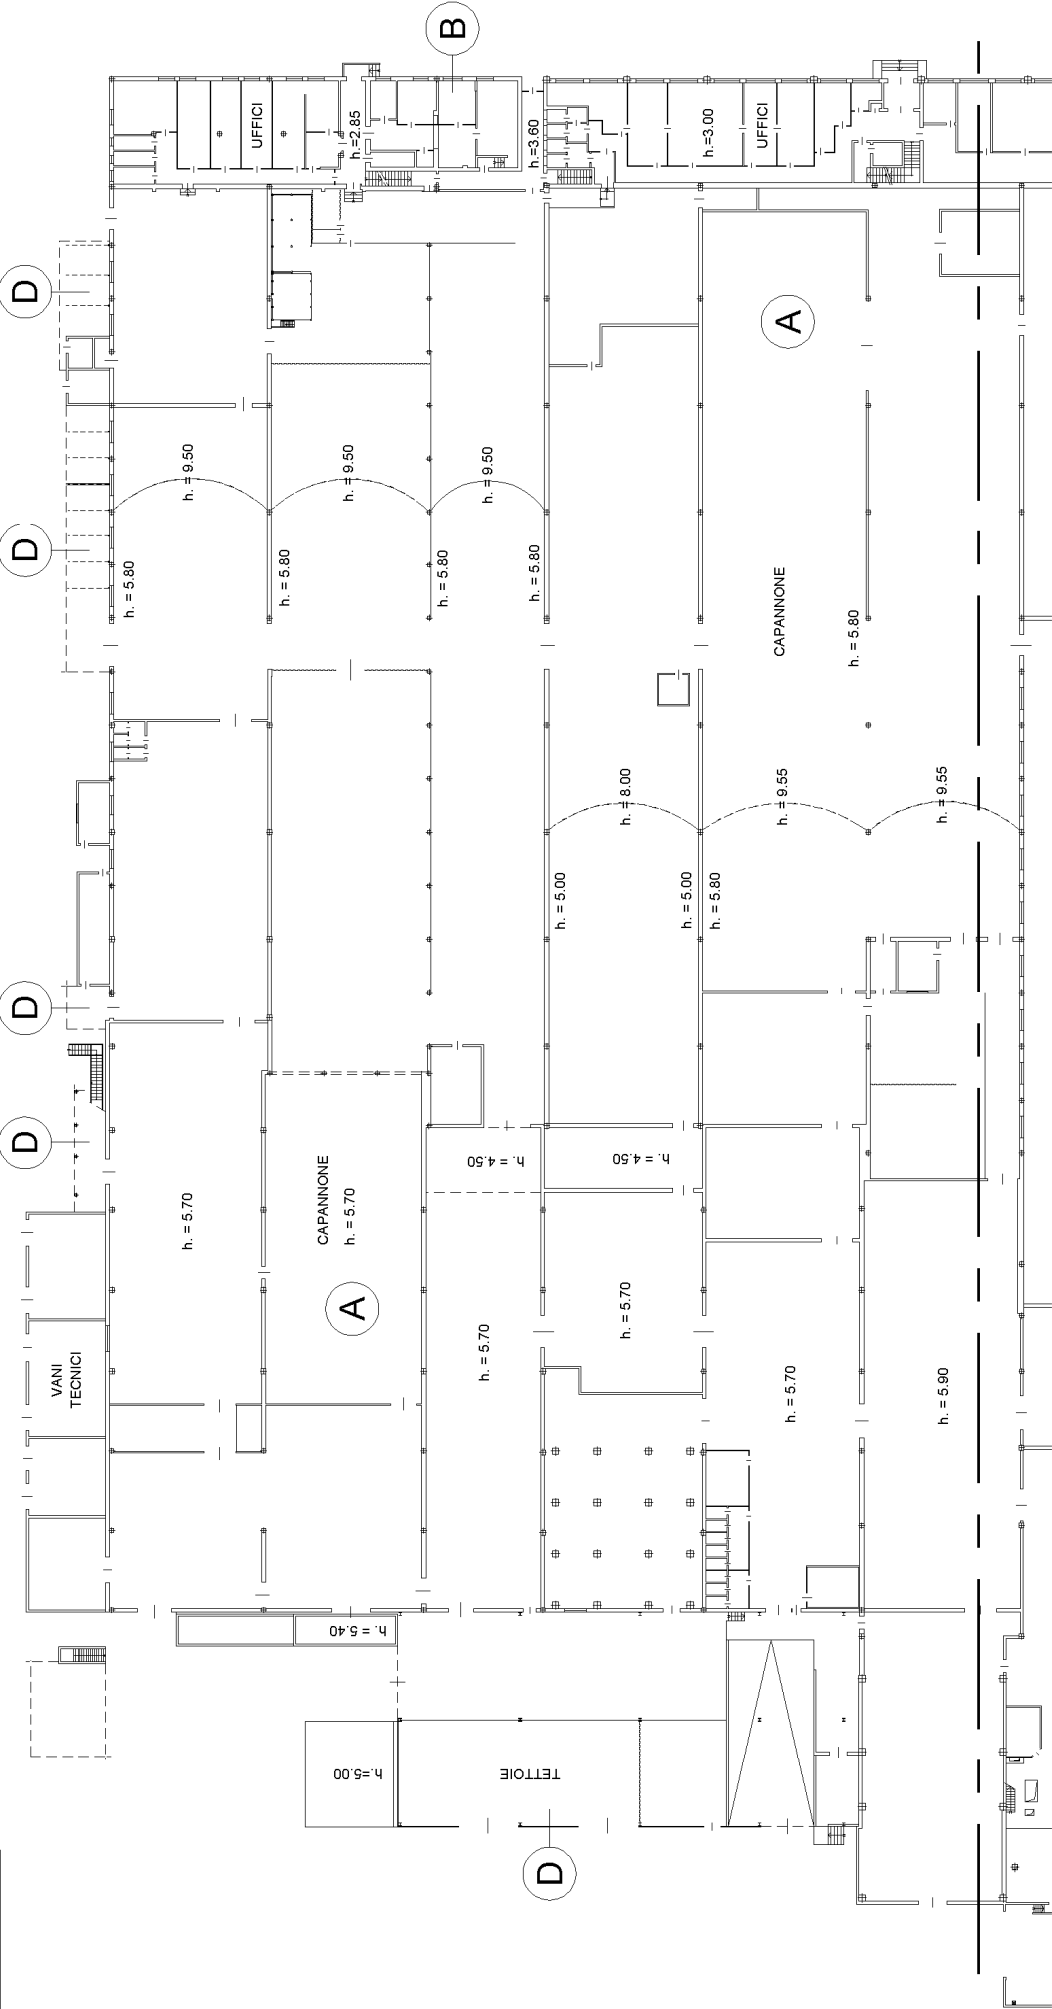

Agenzia delle Entrate
CATASTO FABBRICATI
Ufficio provinciale di Udine

Dichiarazione protocollo n. UD0155843 del 23/10/2015
Planimetria di u.i.u. in Comune di Udine
Via Sant' Osvaldo

civ. 49

Identificativi Catastali:
Sezione:
Foglio: 49
Particella: 37
Subalterno:


Compilata da:
Lupieri Sergio
Iscritto all'albo:
Periti Edili
Prov. Udine

N. 00215

Scala 1: 500

n. 3

PIANO TERRA

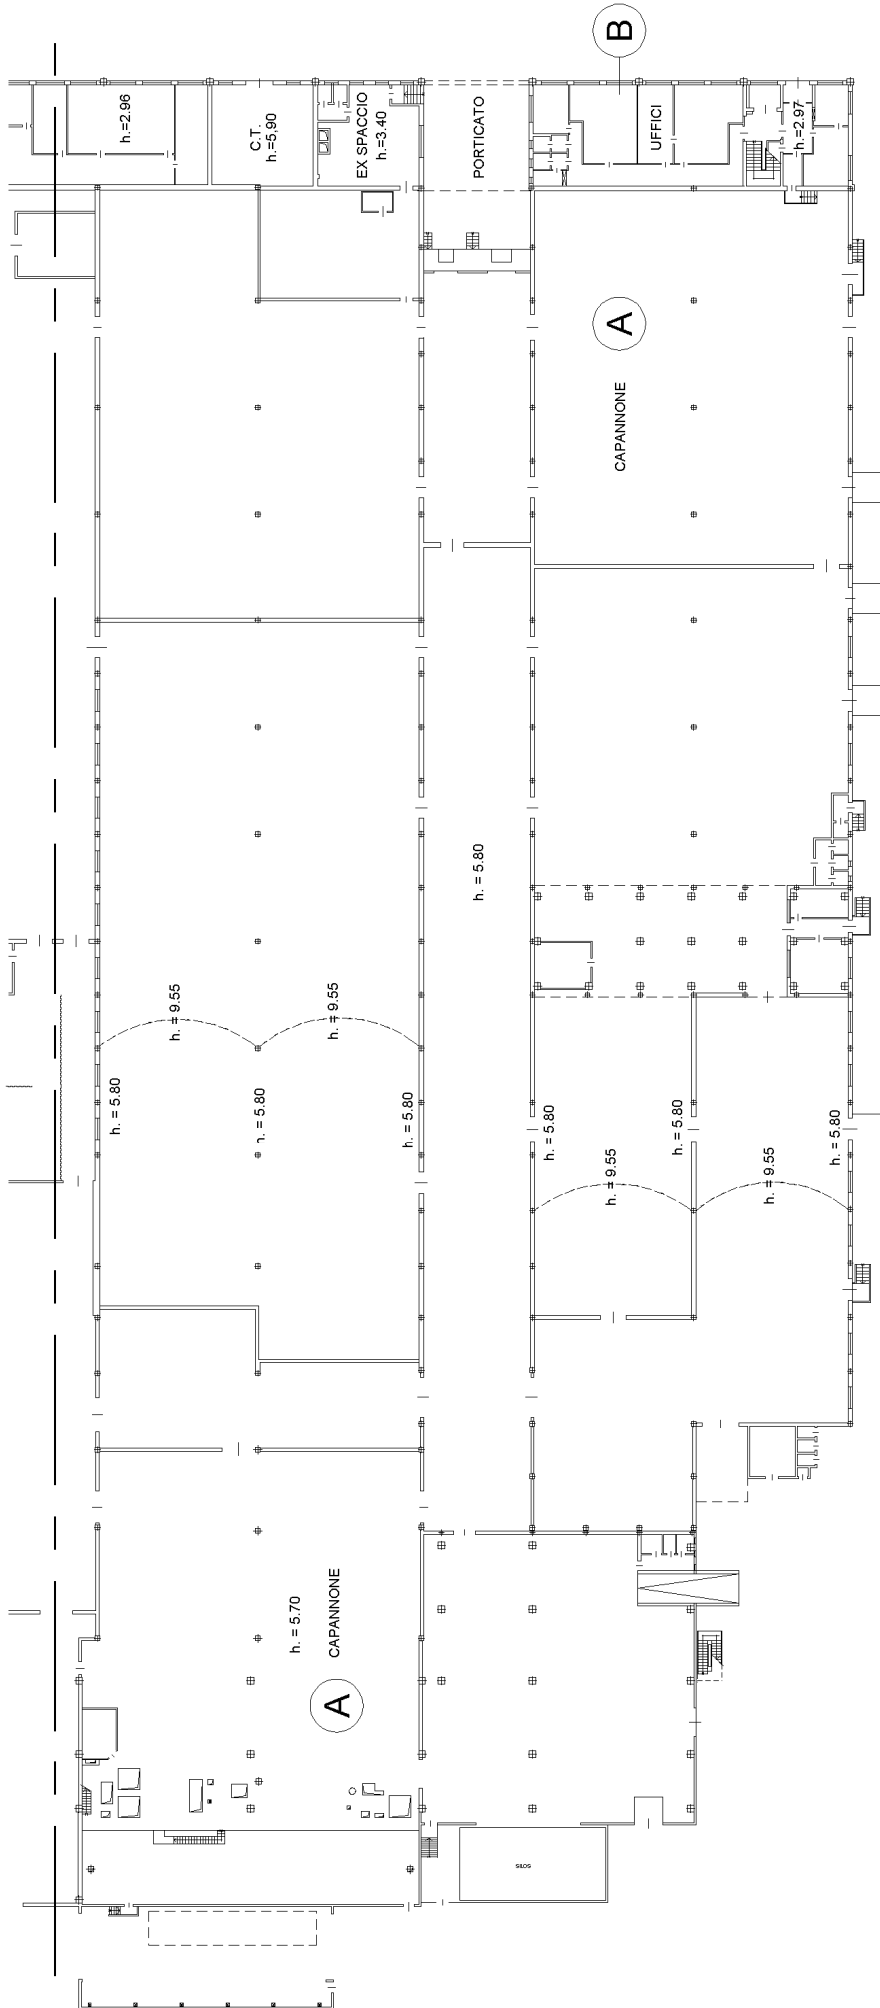

Agenzia delle Entrate
CATASTO FABBRICATI
Ufficio provinciale di Udine

Dichiarazione protocollo n. UD0155843 del 23/10/2015
Planimetria di u.i.u. in Comune di Udine
Via Sant' Osvaldo

civ. 49

Compilata da:
Lupieri Sergio
Iscritto all'albo:
Periti Edili
Prov. Udine


N. 00215

Identificativi Catastali:
Sezione: 49
Foglio: 49
Particella: 37
Subalterno:

Scala 1: 500



n. 4

PIANO INTERRATO

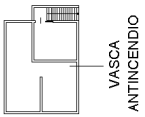

VASCA ANTINCENDIO


A

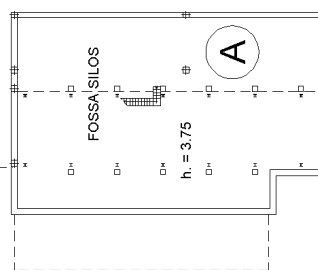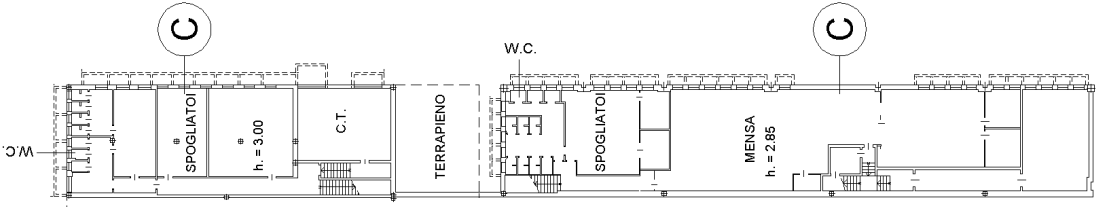

FOSSA SILOS

h. = 3,75

A

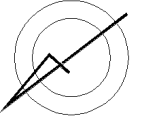

Agenzia delle Entrate
CATASTO FABBRICATI
Ufficio provinciale di Udine

Dichiarazione protocollo n. UD0155843 del 23/10/2015
Planimetria di u.i.u. in Comune di Udine
Via Sant' Osvaldo

civ. 49

Identificativi Catastali:
Sezione:
Foglio: 49
Particella: 37
Subalterno:

Compilata da:
Lupieri Sergio
Iscritto all'albo:
Periti Edili
Prov. Udine

Scala 1: 500

N. 00215

PIANO PRIMO

