

Agencia delle Entrate
CATASTO FABBRICATI
Ufficio provinciale di
Milano

Dichiarazione protocollo n. M10527617 del 15/10/2013
Planimetria di u.i.u. in Comune di Bareggio
Via Magenta

civ. 41-43


Identificativi Catastali:
Sezione: 5
Particella: 182
Subalterno: 701

Compilata da:
Fiorentino Christian
Iscritto all'albo:
Architetti
Prov. Milano
N. 17618

Scheda
Scala 1: 500

Ultima planimetria in atti

PIANO TERRA

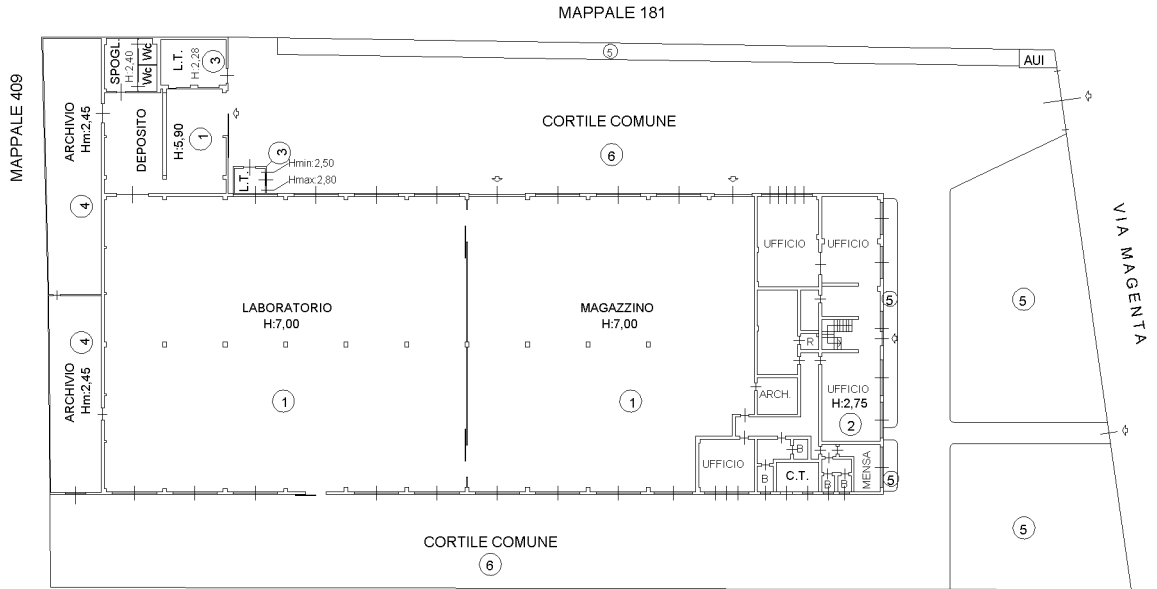

PIANO PRIMO

