


ELABORATO PLANIMETRICO	Compilato da: Fiorentino Christian	Iscritto all'albo: Architetti	Prov. Milano	N. 17618
Comune di Bareggio	Sezione: Foglio: 5	Particella: 182	Proroga n. 512561 del 10/10/2013	del 15/10/2013
Dimostrazione grafica dei subaltri				
Tipo Mappale n. 512561 del 10/10/2013 Scala 1 : 500				

PIANO TERRA

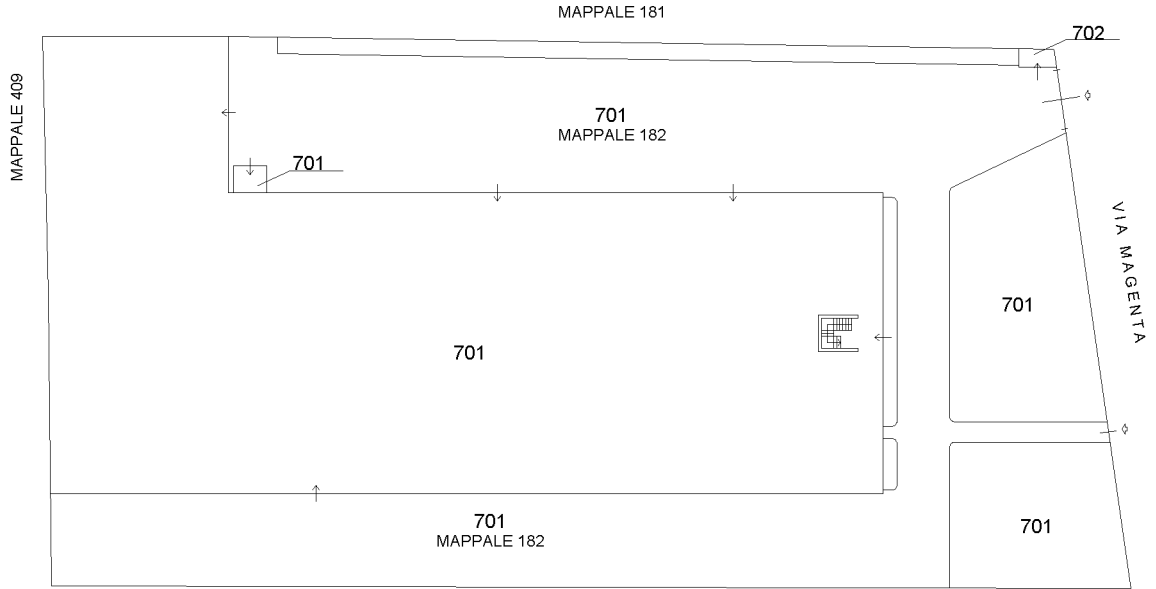

PIANO PRIMO

