

**Agenzia del Territorio
CATASTO FABBRICATI
Ufficio Provinciale di
Milano**

Dichiarazione protocollo n. MI0341185 del 20/05/2004

Planimetria di u.i.u. in Comune di Arluno

Via A. Dante

civ. 2

Identificativi Catastali:

Sezione:

Foglio: 11

Particella: 740

Subalterno: 706

Compilata da:
Raggi Alberto

Iscritto all'albo:
Geometri

Prov. Milano

N. 8448

Scheda n. 1

Scala 1:200

Mapp. 735

Mapp. 733

Stessa Ditta A.U.I.
Mapp. 741

Stessa Ditta A.U.I.
Mapp. 744 Sub. 706

Cortile Comune
Mapp. 744 Sub. 705

Stessa Ditta A.U.I.
Mapp. 744 Sub. 704


Stessa Ditta A.U.I.

Stessa Ditta A.U.I.
Mapp. 744 Sub. 703

VIA DANTE

VIA MARTIRI DELLA LIBERTÀ

PIANO TERRA
h= 3.90 m

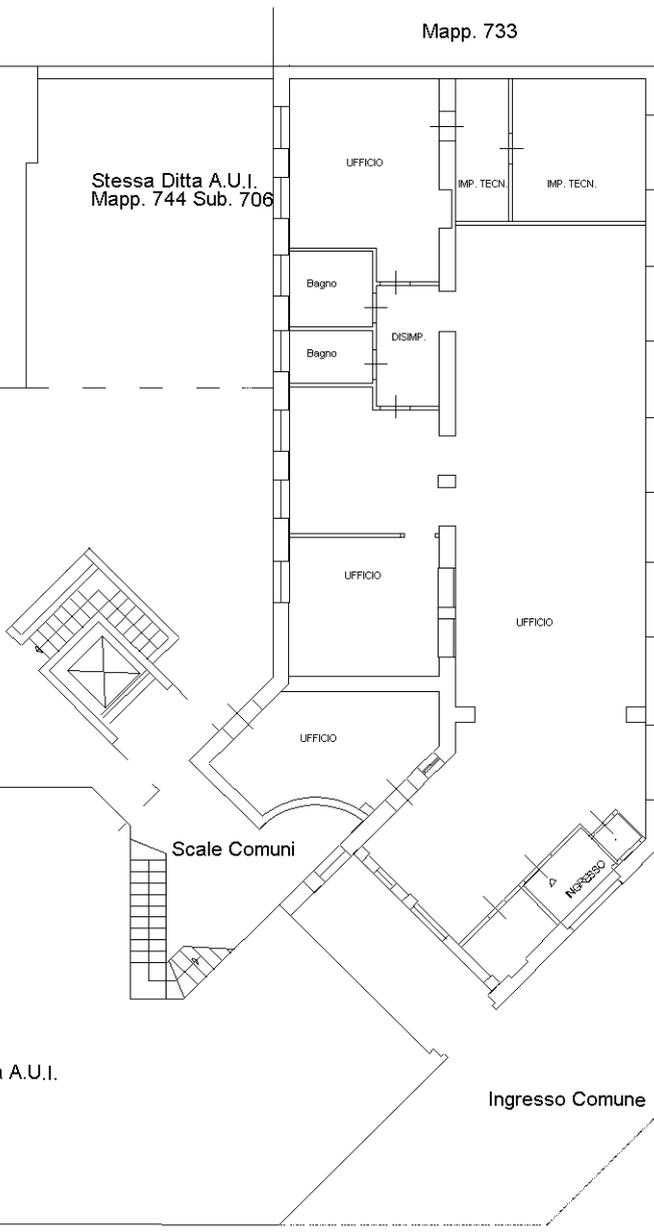

Ultima planimetria in atti