

**Agenzia del Territorio  
CATASTO FABBRICATI  
Ufficio Provinciale di  
Milano**

Dichiarazione protocollo n. MI0341185 del 20/05/2004

Planimetria di u.i.u. in Comune di Arluno

Via A. Dante

civ. 4

Identificativi Catastali:

Sezione:  
Foglio: 11  
Particella: 740  
Subalterno: 722

Compilata da:  
Raggi Alberto


Iscritto all'albo:  
Geometri

Prov. Milano

N. 8448

Scheda n. 1

Scala 1:200

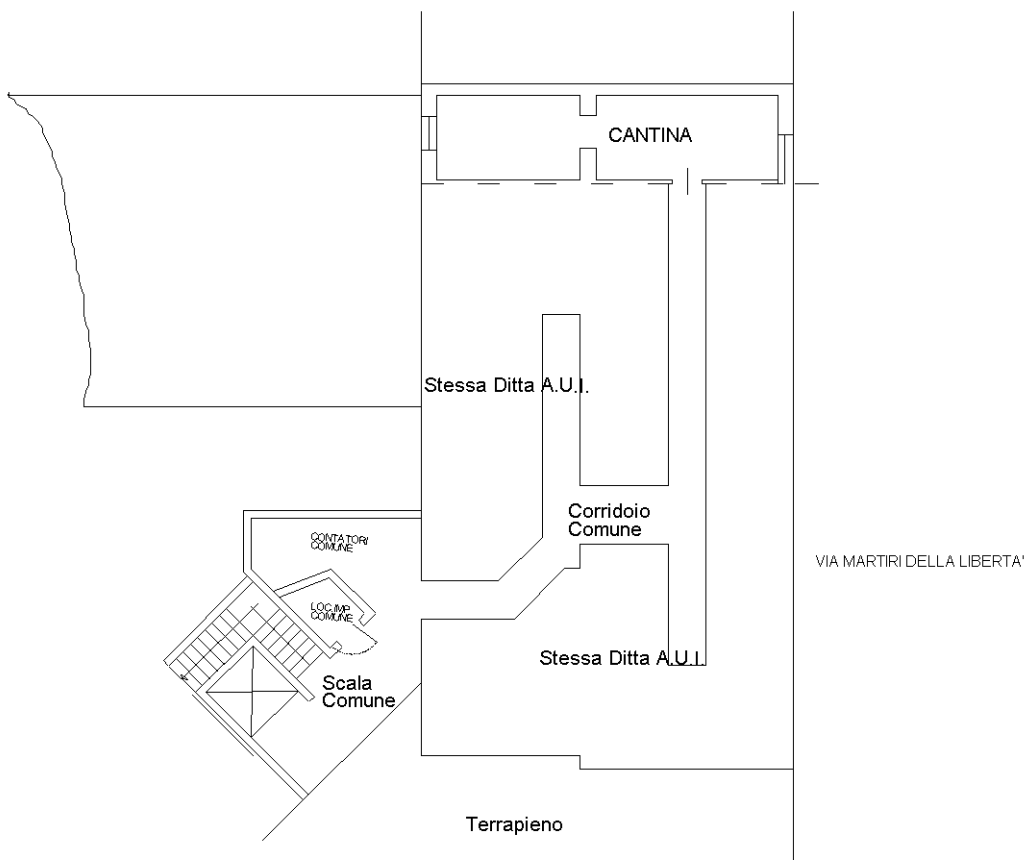

**PIANO INTERRATO PRIMO  
h= 2.30 m**



Ultima planimetria in atti