

Agenzia delle Entrate
CATASTO FABBRICATI
Ufficio Provinciale di
Milano

Dichiarazione protocollo n. MI0564825 del 17/10/2016

Planimetria di u.i.u. in Comune di **Arluno**

Via Dante

civ. **4**

Identificativi Catastali:

Sezione:
Foglio: **11**
Particella: **740**
Subalterno: **727**


Compilata da:
Raggi Alberto
Iscritto all'albo:
Geometri

Prov. **Milano**

N. 8448

Scheda n. **1**

Scala **1:200**

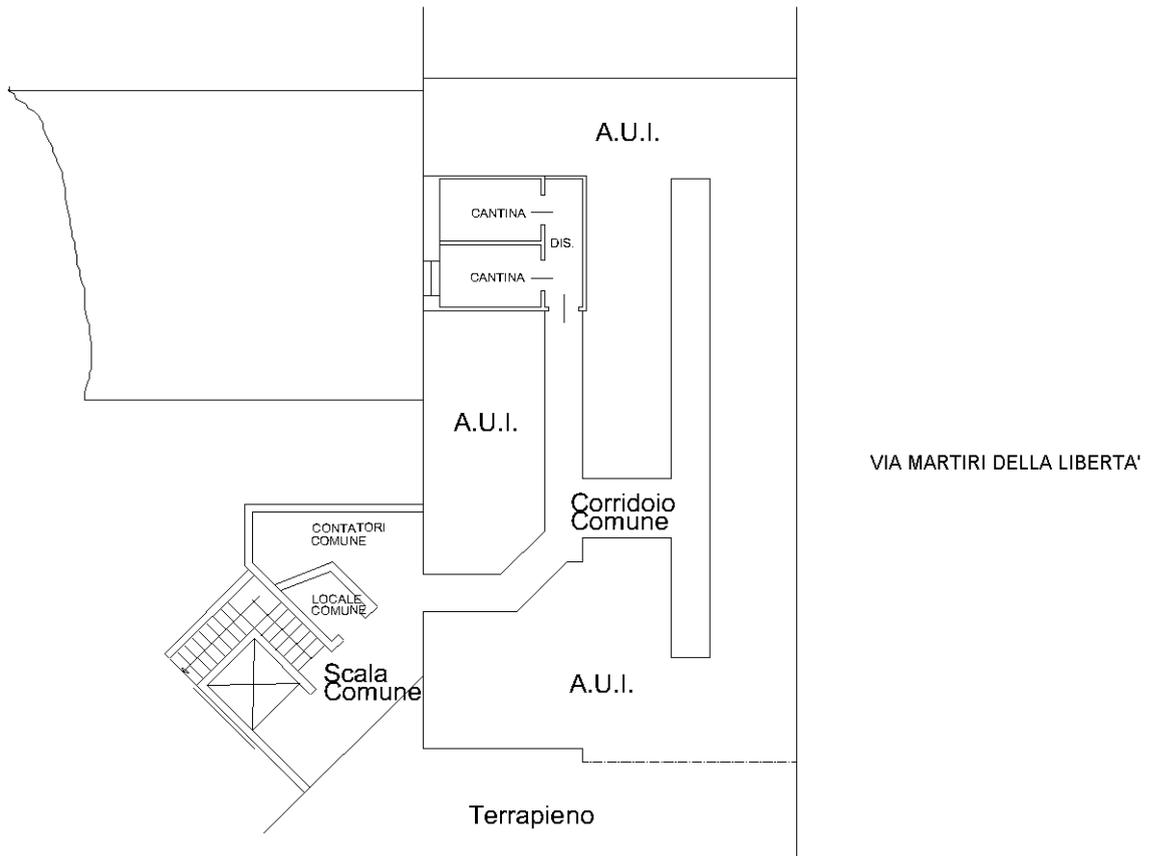

PIANO PRIMO SOTTOSTRADA

h= 2.30 m



Ultima planimetria in atti