

**Agenzia del Territorio
CATASTO FABBRICATI
Ufficio Provinciale di
Bergamo**

Dichiarazione protocollo n. BG0515790 del 27/10/2011

Planimetria di u.i.u. in Comune di Brembate Di Sopra

Piazza Giovanni Paolo Ii Karol Jozef Wojtyla

civ. 113

Identificativi Catastali:

Sezione:
Foglio: 4
Particella: 5626
Subalterno: 851

Compilata da:

Saleri Luca
Iscritto all'albo:
Ingegneri



Prov. Brescia

N. 3328

Scheda n. 1

Scala 1:200

PIANO TERRA

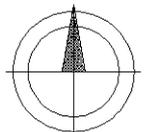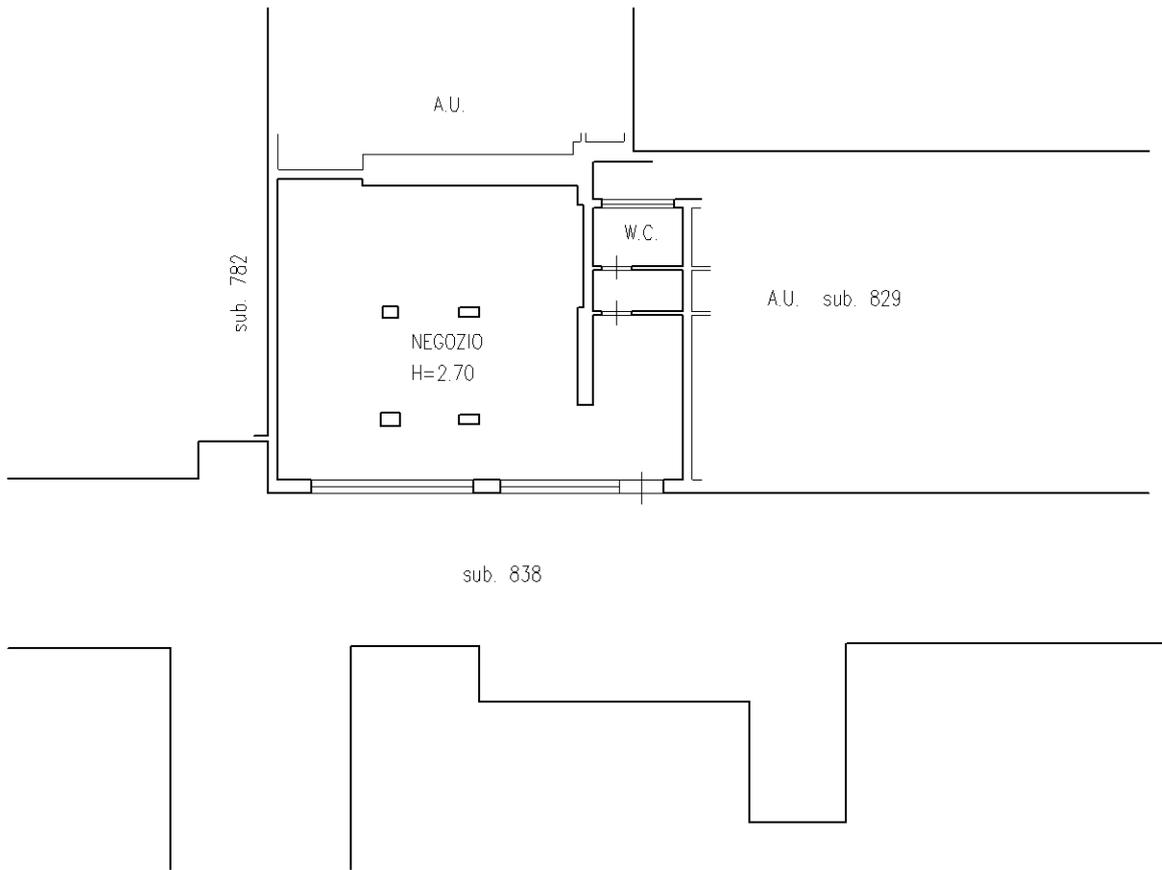

ORIENTAMENTO

Ultima planimetria in atti