

ELABORATO PLANIMETRICO

Compilato da:
Torlo Alessia
Iscritto all'albo:
Architetti
Prov. Bergamo N. 1947

**Agenzia delle Entrate
CATASTO FABBRICATI
Ufficio Provinciale di
Bergamo**


Comune di Stezzano
Sezione: Foglio: 11 Particella: 5244

Protocollo n. BG0084361 del 27/05/2021
Tipo Mappale n. del


Dimostrazione grafica dei subalterni

Scala 1 : 500


PIANO PRIMO SOTTOSTRADA

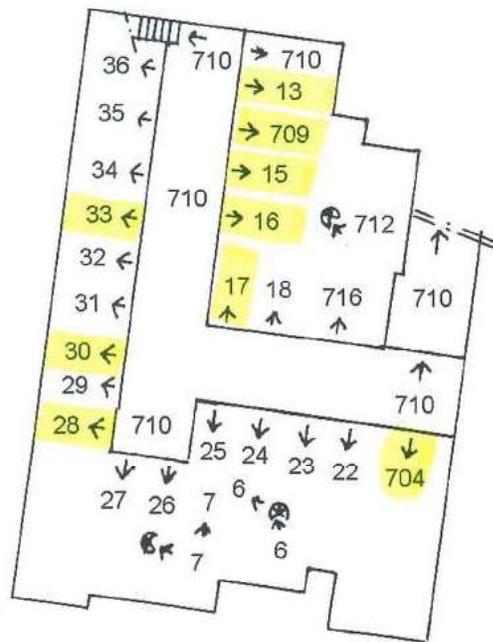

PIANO TERRA

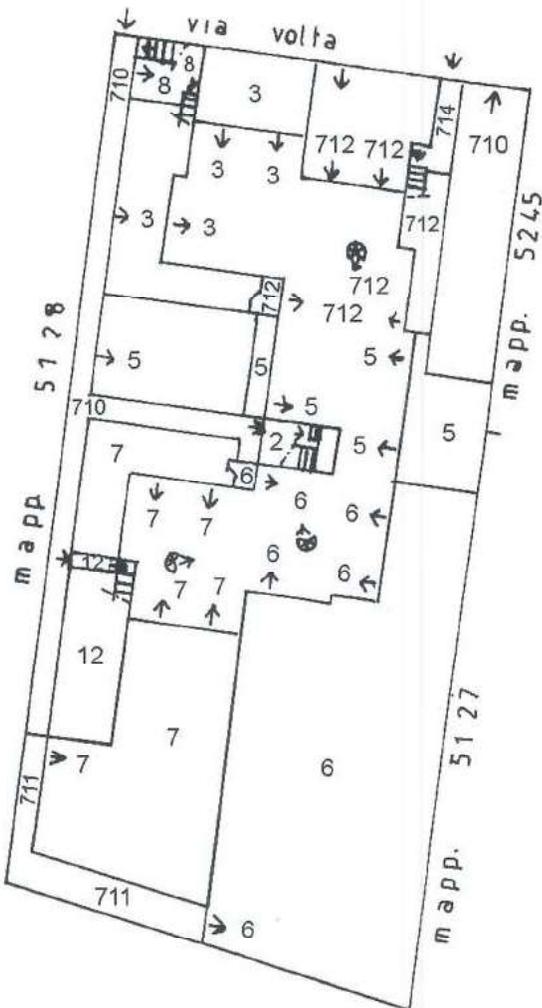

PIANO PRIMO

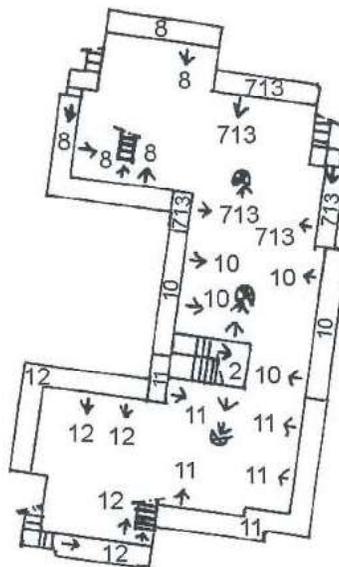

PIANO PRIMO

