

**ELABORATO PLANIMETRICO**

Compilato da:  
Teati Marco

Iscritto all'albo:  
Geometri

Prov. Bergamo  
N. 2352

**Agenzia delle Entrate  
CATASTO FABBRICATI  
Ufficio Provinciale di  
Bergamo**

Comune di Stezzano  
Sezione: Foglio: 11 Particella: 6615  
Tipo Mappale n. del Protocollo n. BG0113255 del 03/07/2014

Scala 1 : 500

Dimostrazione grafica dei subaltri

**PIANO INTERRATO**



**ELABORATO PLANIMETRICO**

Compilato da:  
Teani Marco  
Iscritto all'albo:  
Geometri  
Prov. Bergamo N. 2352

**Agenzia delle Entrate  
CATASTO FABBRICATI  
Ufficio Provinciale di  
Bergamo**

Comune di Stezzano  
Sezione: Foglio: 11 Particella: 6615

Protocollo n. BG0113255 del 03/07/2014  
Tipo Mappale n. del

Dimostrazione grafica dei subalterni

Scala 1 : 500



**PIANO TERRA**



**ELABORATO PLANIMETRICO**

Compilato da:  
Teani Marco  
Iscritto all'albo:  
Geometri  
Prov. Bergamo N. 2352



**Agenzia delle Entrate  
CATASTO FABBRICATI  
Ufficio Provinciale di  
Bergamo**

Comune di Stezzano  
Sezione: Foglio: 11 Particella: 6615

Protocollo n. BG0113255 del 03/07/2014  
Tipo Mappale n. del

Dimostrazione grafica dei subalterni

Scala 1 : 500

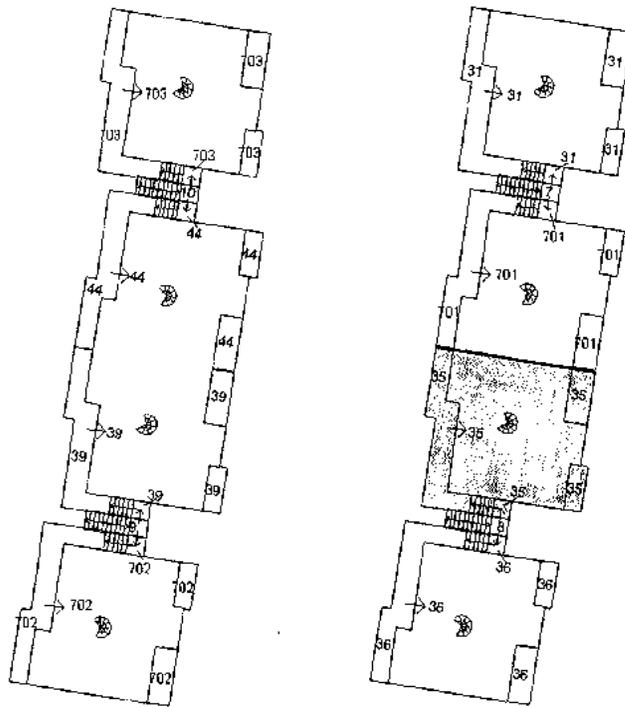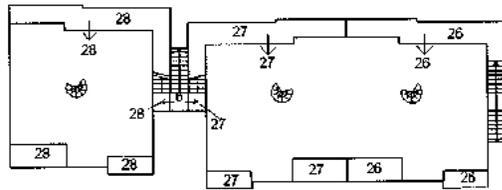

**PIANO PRIMO**



**ELABORATO PLANIMETRICO**

Compilato da:  
Teani Marco  
Iscritto all'albo:  
Geometri  
Prov. Bergamo N. 2352



**Agenzia delle Entrate  
CATASTO FABBRICATI  
Ufficio Provinciale di  
Bergamo**

Comune di Stezzano  
Sezione: Foglio: 11 Particella: 6615

Protocollo n. BG0113255 del 03/07/2014  
Tipo Mappale n. del

Dimostrazione grafica dei subalterni

Scala 1 : 500

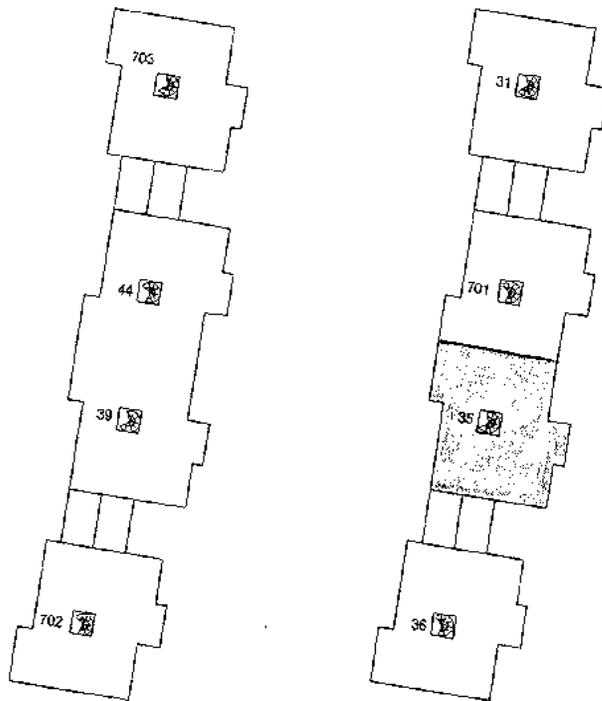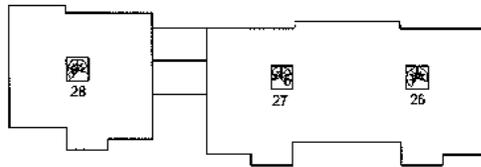

**PIANO SECONDO**

