

**Agenzia del Territorio
CATASTO FABBRICATI
Ufficio Provinciale di
Bergamo**

Dichiarazione protocollo n. BG0220630 del 16/10/2006

Planimetria di u.i.u. in Comune di Stezzano

Via Artigianato

civ. SN

Identificativi Catastali:

Sezione:
Foglio: 11
Particella: 6615
Subalterno: 48

Compilata da:
Teani Marco


Iscritto all'albo:
Geometri

Prov. Bergamo


N. 2352

Scheda n. 1

Scala 1:200

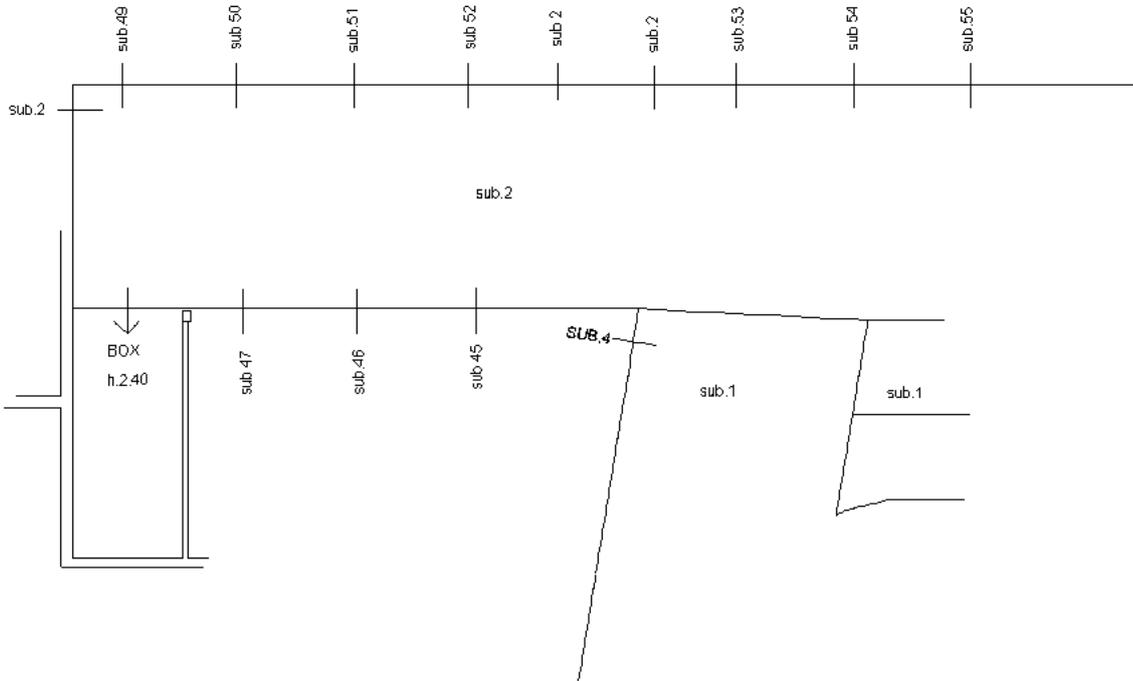

PIANO INTERRATO

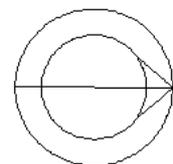

Ultima planimetria in atti