

**Agenzia del Territorio
CATASTO FABBRICATI
Ufficio Provinciale di
Bergamo**

Dichiarazione protocollo n. BG0229206 del 19/10/2005

Planimetria di u.i.u. in Comune di Stezzano

Viale Industria

civ. SN

Identificativi Catastali:

Sezione:
Foglio: 11
Particella: 6522
Subalterno: 60

Compilata da:
Teani Marco


Iscritto all'albo:
Geometri

Prov. Bergamo


N. 2352

Scheda n. 1

Scala 1:200

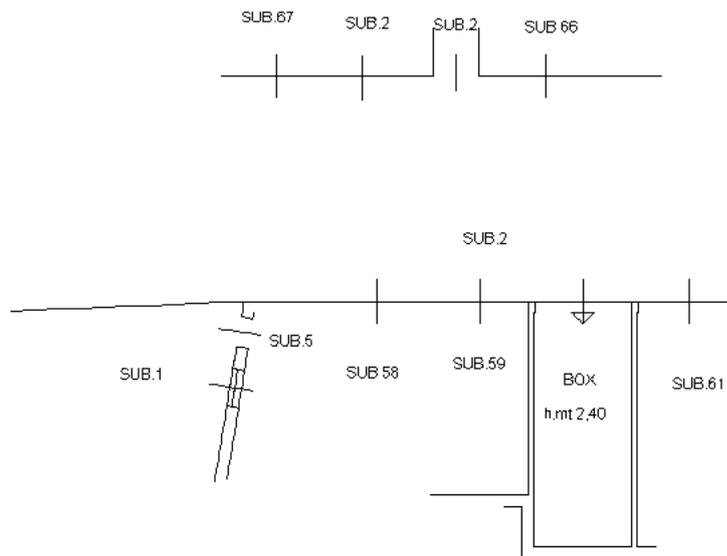

PIANO INTERRATO

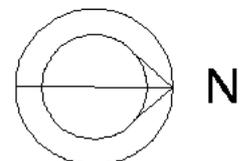

Catasto dei Fabbricati - Situazione al 10/03/2022 - Comune di STEZZANO(951) - < Foglio 11 - Particella 6522 - Subalterno 60 >
VIALE INDUSTRIA n. SN Piano S1

Ultima planimetria in atti