

**Agenzia del Territorio
CATASTO FABBRICATI
Ufficio Provinciale di
Bergamo**

Dichiarazione protocollo n. BG0220630 del 16/10/2006

Planimetria di u.i.u. in Comune di Stezzano

Via Artigianato

civ. SN

Identificativi Catastali:

Sezione:
Foglio: 11
Particella: 6615
Subalterno: 65


Compilata da:
Teani Marco

Iscritto all'albo:
Geometri


Prov. Bergamo

N. 2352

Scheda n. 1 Scala 1:200

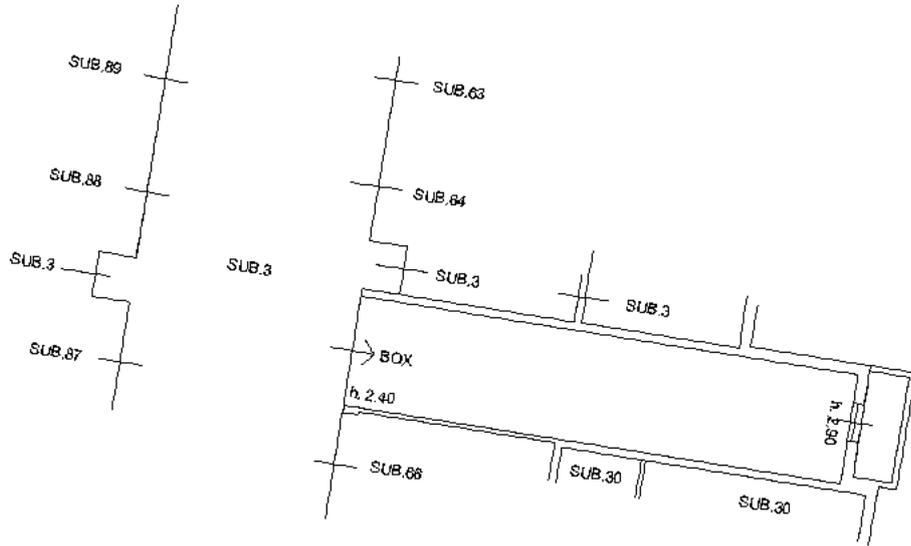

PIANO INTERRATO

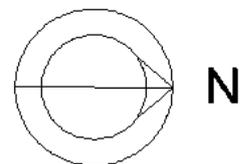

Ultima planimetria in atti