




**Agenzia delle Entrate
CATASTO FABBRICATI
Ufficio Provinciale di
Milano**

Dichiarazione protocollo n. MI0186644 del 21/04/2016	
Planimetria di u.i.u. in Comune di Milano	
Via Caltagirone	civ. 12
Identificativi Catastali:	Compilata da: Delfiore Andrea
Sezione:	Iscritto all'albo: Geometri
Foglio: 19	Prov. Milano
Particella: 416	N. 10688
Subalterno: 705	

Scheda n. 1 Scala 1:200

PIANO TERRENO

**PIANO TERRENO
(SOPPALCO)**

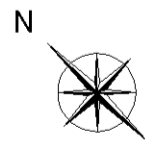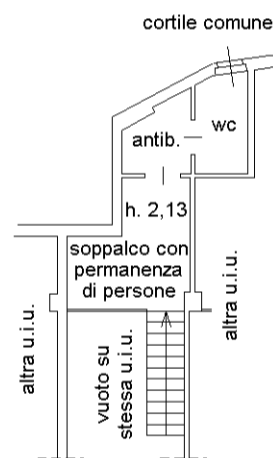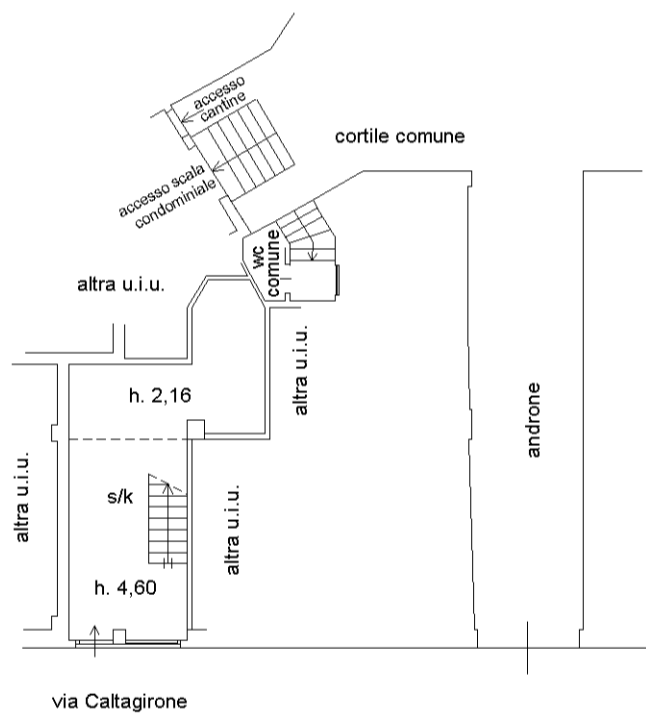

invar 01

Catasto dei Fabbricati - Situazione al 24/03/2023 - Comune di MILANO(F205) - < Foglio 19 - Particella 416 - Subalterno 705 >
VIA CALTAGIRONE n. 12 Piano T