

**Agenzia del Territorio  
CATASTO FABBRICATI  
Ufficio Provinciale di  
Milano**

Dichiarazione protocollo n. MI0803064 del 08/11/2012

Planimetria di u.i.u. in Comune di Milano

Via Giovanni Papini

civ. 10-P01

Identificativi Catastali:

Sezione:  
Foglio: 217  
Particella: 352  
Subalterno: 895

Compilata da:  
Grossi Renato

Iscritto all'albo:  
Geometri

Prov. Milano

N. 9611



Scheda n. 1

Scala 1:200

PIANO SECONDO INTERRATO

H. 2.75m

INT. 114

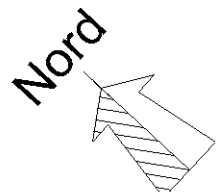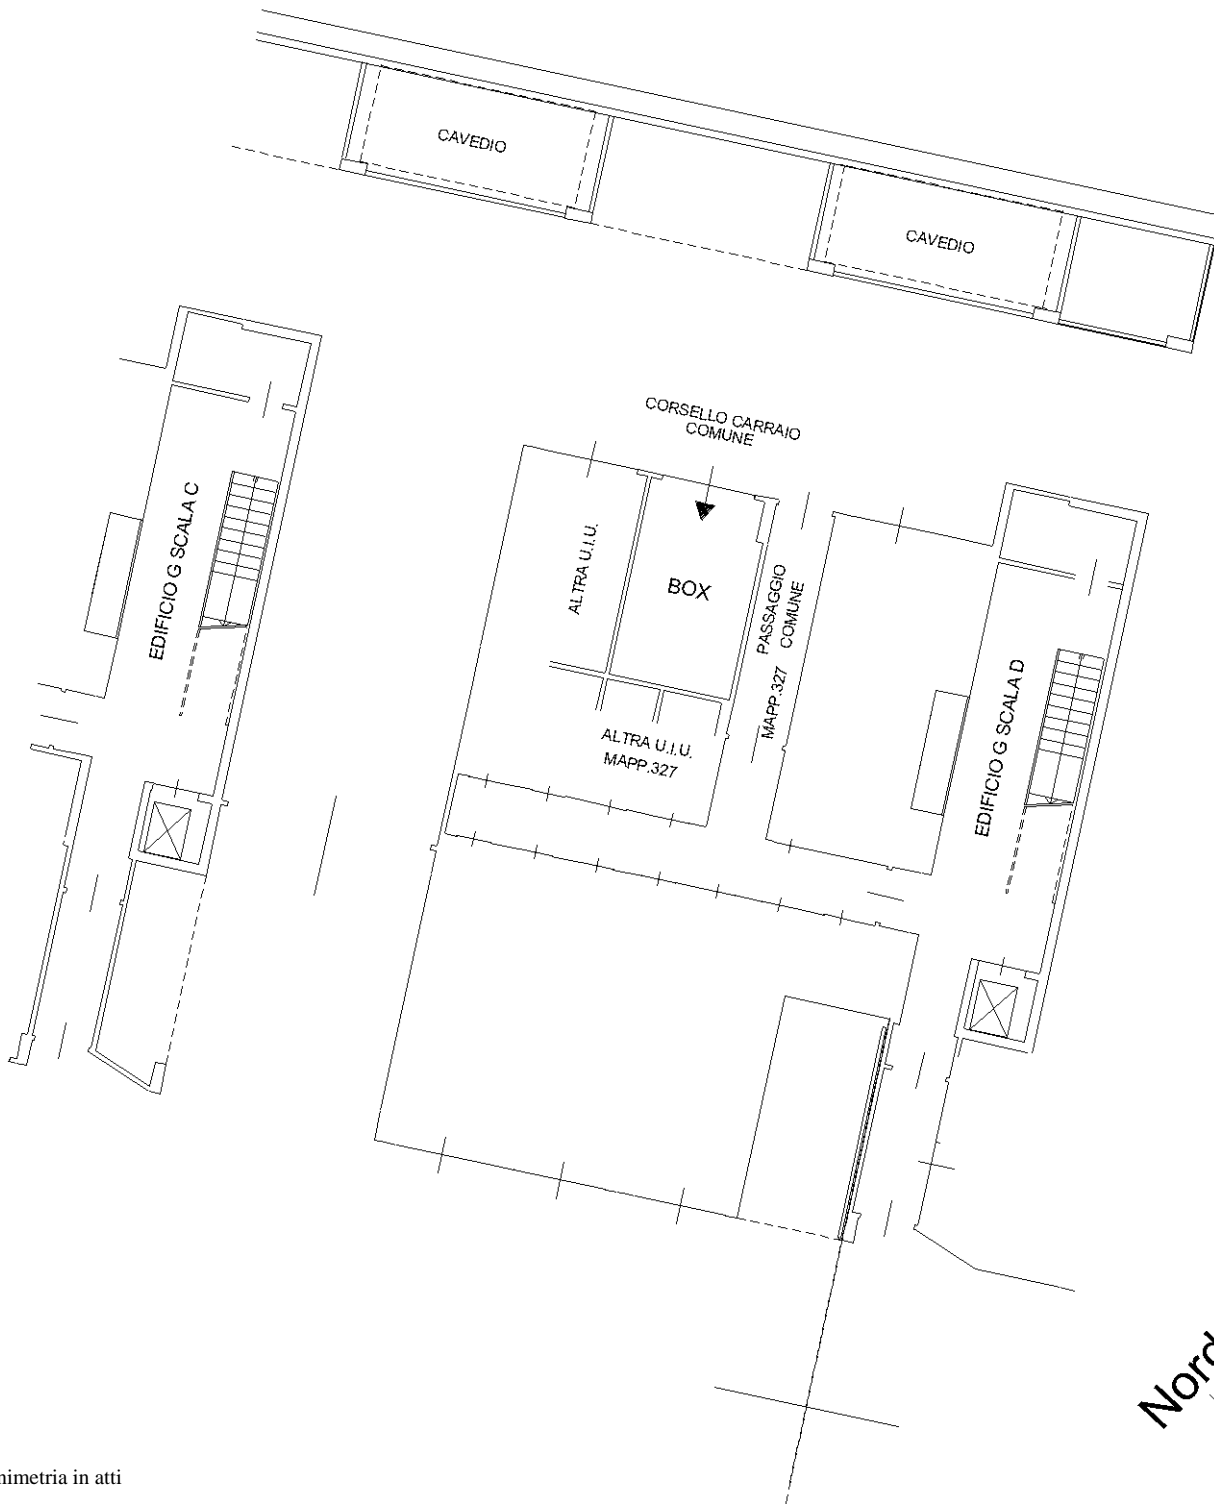

Ultima planimetria in atti