

**Agenzia del Territorio  
CATASTO FABBRICATI  
Ufficio Provinciale di  
Bergamo**

Dichiarazione protocollo n. BG0229206 del 19/10/2005

Planimetria di u.i.u. in Comune di Stezzano

Viale Industria

civ. SN

Identificativi Catastali:

Sezione:  
Foglio: 11  
Particella: 6522  
Subalterno: 105

Compilata da:  
Teani Marco


Iscritto all'albo:  
Geometri

Prov. Bergamo


N. 2352

Scheda n. 1

Scala 1:200

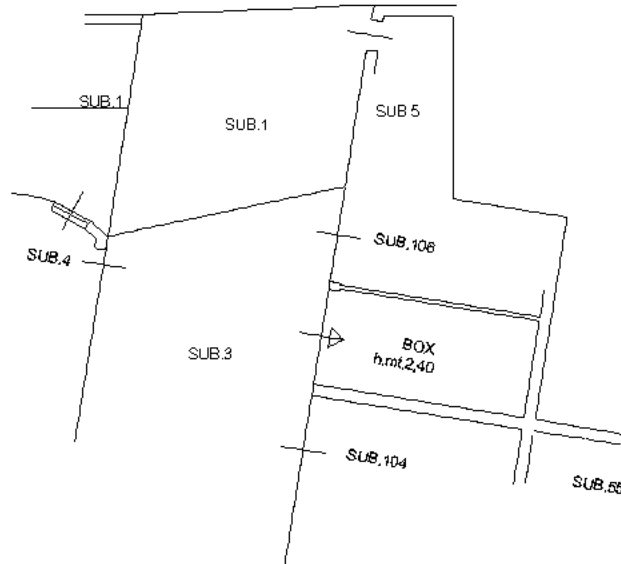

**PIANO INTERRATO**

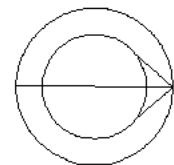

**N**

Ultima planimetria in atti