

**Agenzia del Territorio  
CATASTO FABBRICATI  
Ufficio Provinciale di  
Bergamo**

Dichiarazione protocollo n. BG0229206 del 19/10/2005

Planimetria di u.i.u. in Comune di Stezzano

Viale Industria

civ. SN

Identificativi Catastali:

Sezione:

Foglio: 11

Particella: 6522

Subalterno: 74

Compilata da:

Teani Marco

Iscritto all'albo:


Geometri

Prov. Bergamo


N. 2352

Scheda n. 1

Scala 1:200

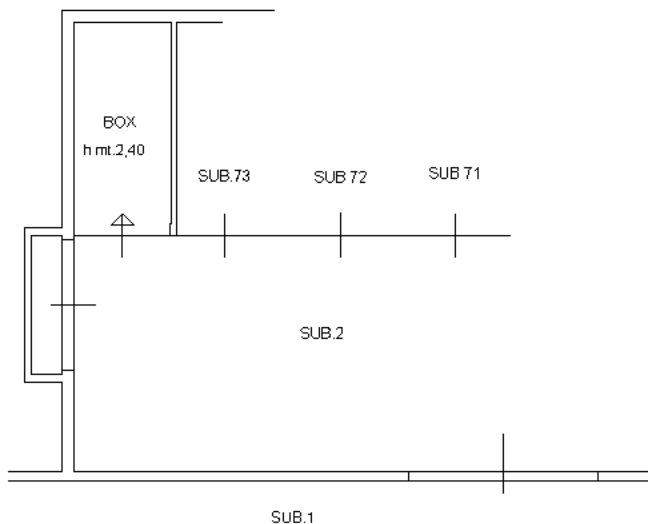

**PIANO INTERRATO**

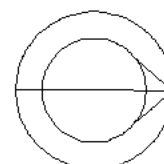

**N**

Ultima planimetria in atti