

**Agenzia del Territorio  
CATASTO FABBRICATI  
Ufficio Provinciale di  
Bergamo**

Dichiarazione protocollo n. BG0220630 del 16/10/2006

Planimetria di u.i.u. in Comune di Stezzano

Via Artigianato

civ. SN

Identificativi Catastali:

Sezione:  
Foglio: 11  
Particella: 6615  
Subalterno: 78

Compilata da:


Teani Marco  
Iscritto all'albo:  
Geometri

Prov. Bergamo


N. 2352

Scheda n. 1

Scala 1:200

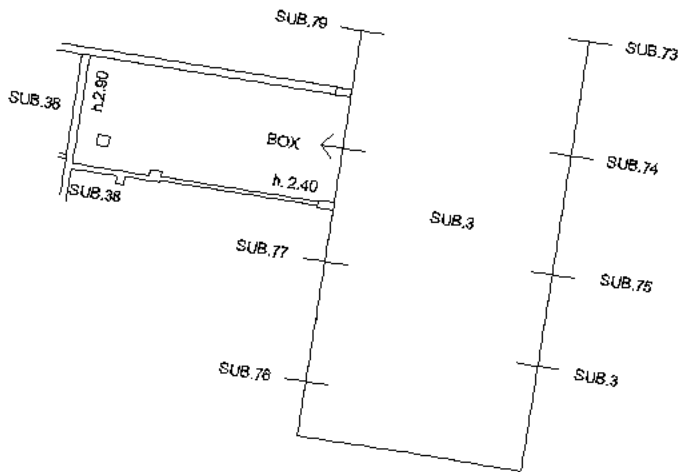

**PIANO INTERRATO**

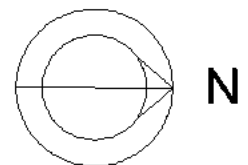

Ultima planimetria in atti