


**Agenzia delle Entrate  
CATASTO FABBRICATI  
Ufficio Provinciale di  
Piacenza**

ELABORATO PLANIMETRICO	
Compilato da: Fiorani Chiara	
Iscritto all'albo: Architetti	
Prov. Piacenza	N. 619


Comune di Piacenza		Protocollo n. PC0022396 del 12/05/2023	
Sezione: Foglio: 79	Particella: 1618	Tipo Mappale n.	del
Dimostrazione grafica dei subalterni			Scala 1 : 500

### PIANO SECONDO SOTTOSTRADA

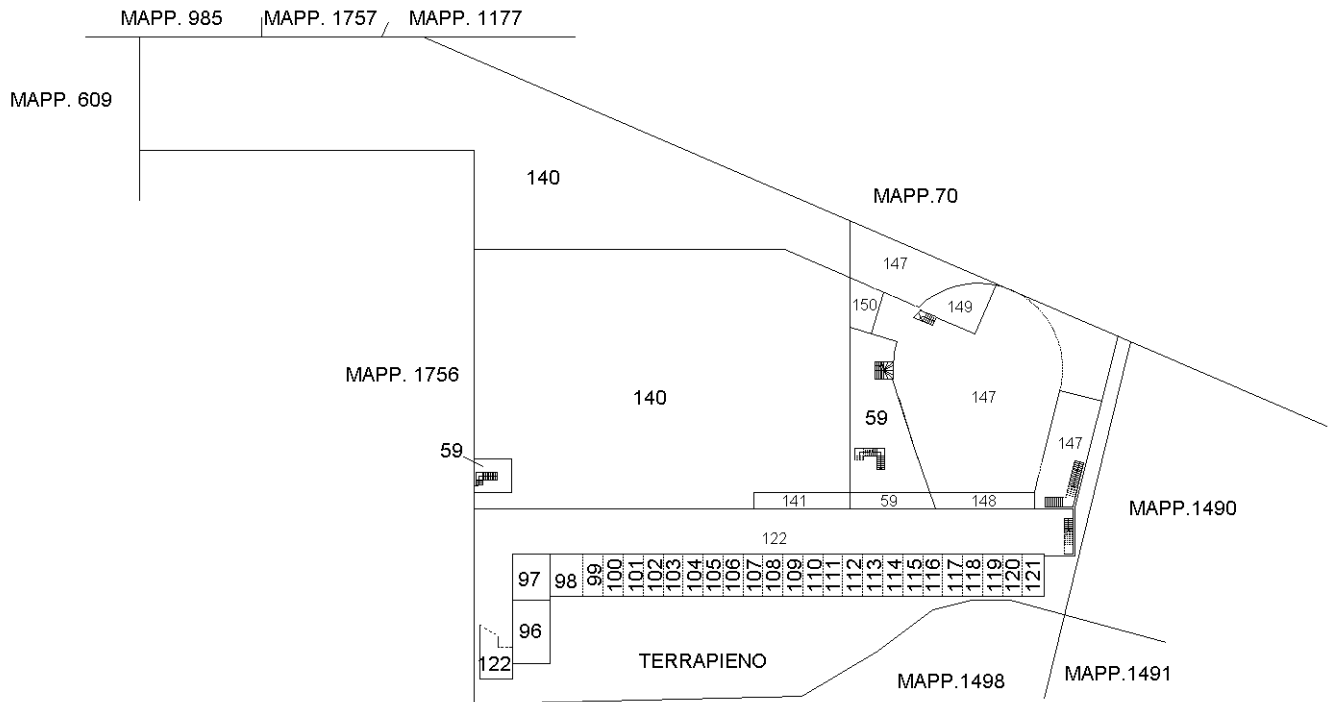

### PIANO PRIMO SOTTOSTRADA

PAGINA 1 DI 2

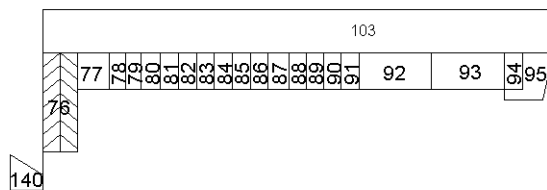

NORD



Ultima planimetria in atti

**Agenzia delle Entrate**  
**CATASTO FABBRICATI**  
**Ufficio Provinciale di**  
**Piacenza**


**ELABORATO PLANIMETRICO**  
Compilato da:  
Fiorani Chiara  
Iscritto all'albo:  
Architetti  
Prov. Piacenza N. 619

Comune di Piacenza  
Sezione: Foglio: 79 Particella: 1618


Protocollo n. PC0022396 del 12/05/2023  
Tipo Mappale n. del

Dimostrazione grafica dei subalterni Scala 1 : 500

**PIANO TERRA**

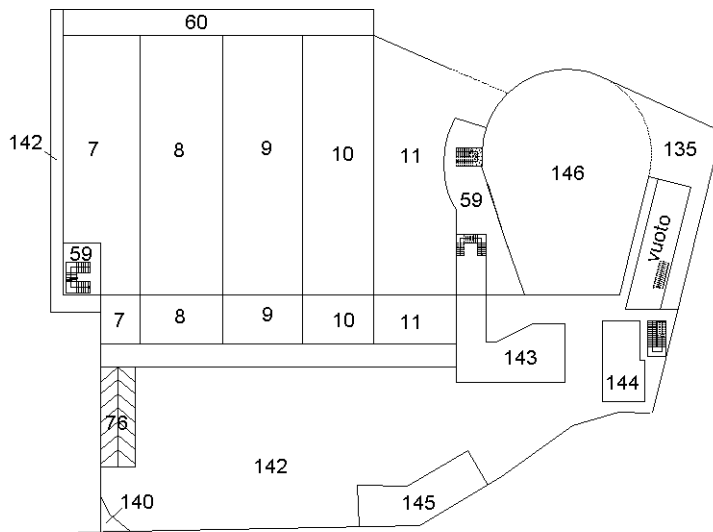


**PIANO PRIMO**

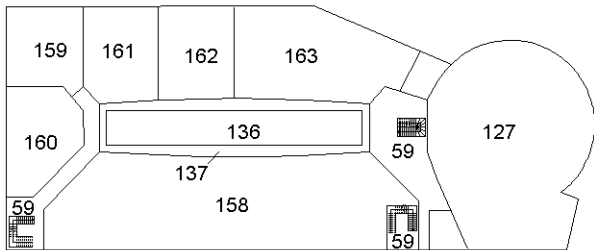


PAGINA 2 DI 2

**PIANO SECONDO**

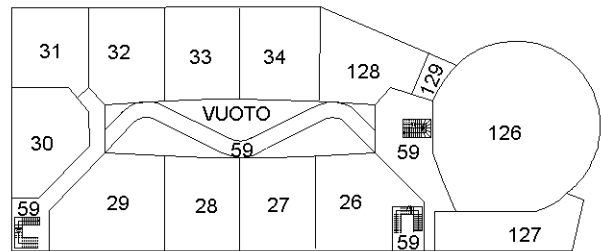

**PIANO TERZO**

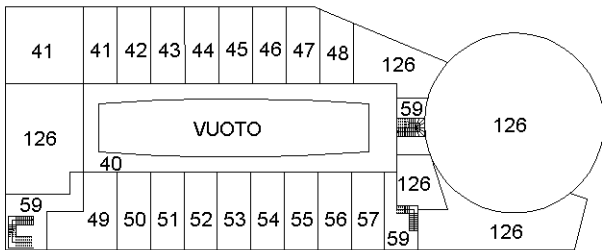

NORD



Ultima planimetria in atti