

MODULARIO
a.r.f. n. 497




MINISTERO DELLE FINANZE
DIPARTIMENTO DEL TERRITORIO
CATASTO EDILIZIO URBANO (RDL 13-4-1939, n. 652)

MOD. BN (CEU)

LIRE
200

Planimetria di u.i.u. in Comune di **Lonate Ceppino** via **Molino Lepori** civ. **1**

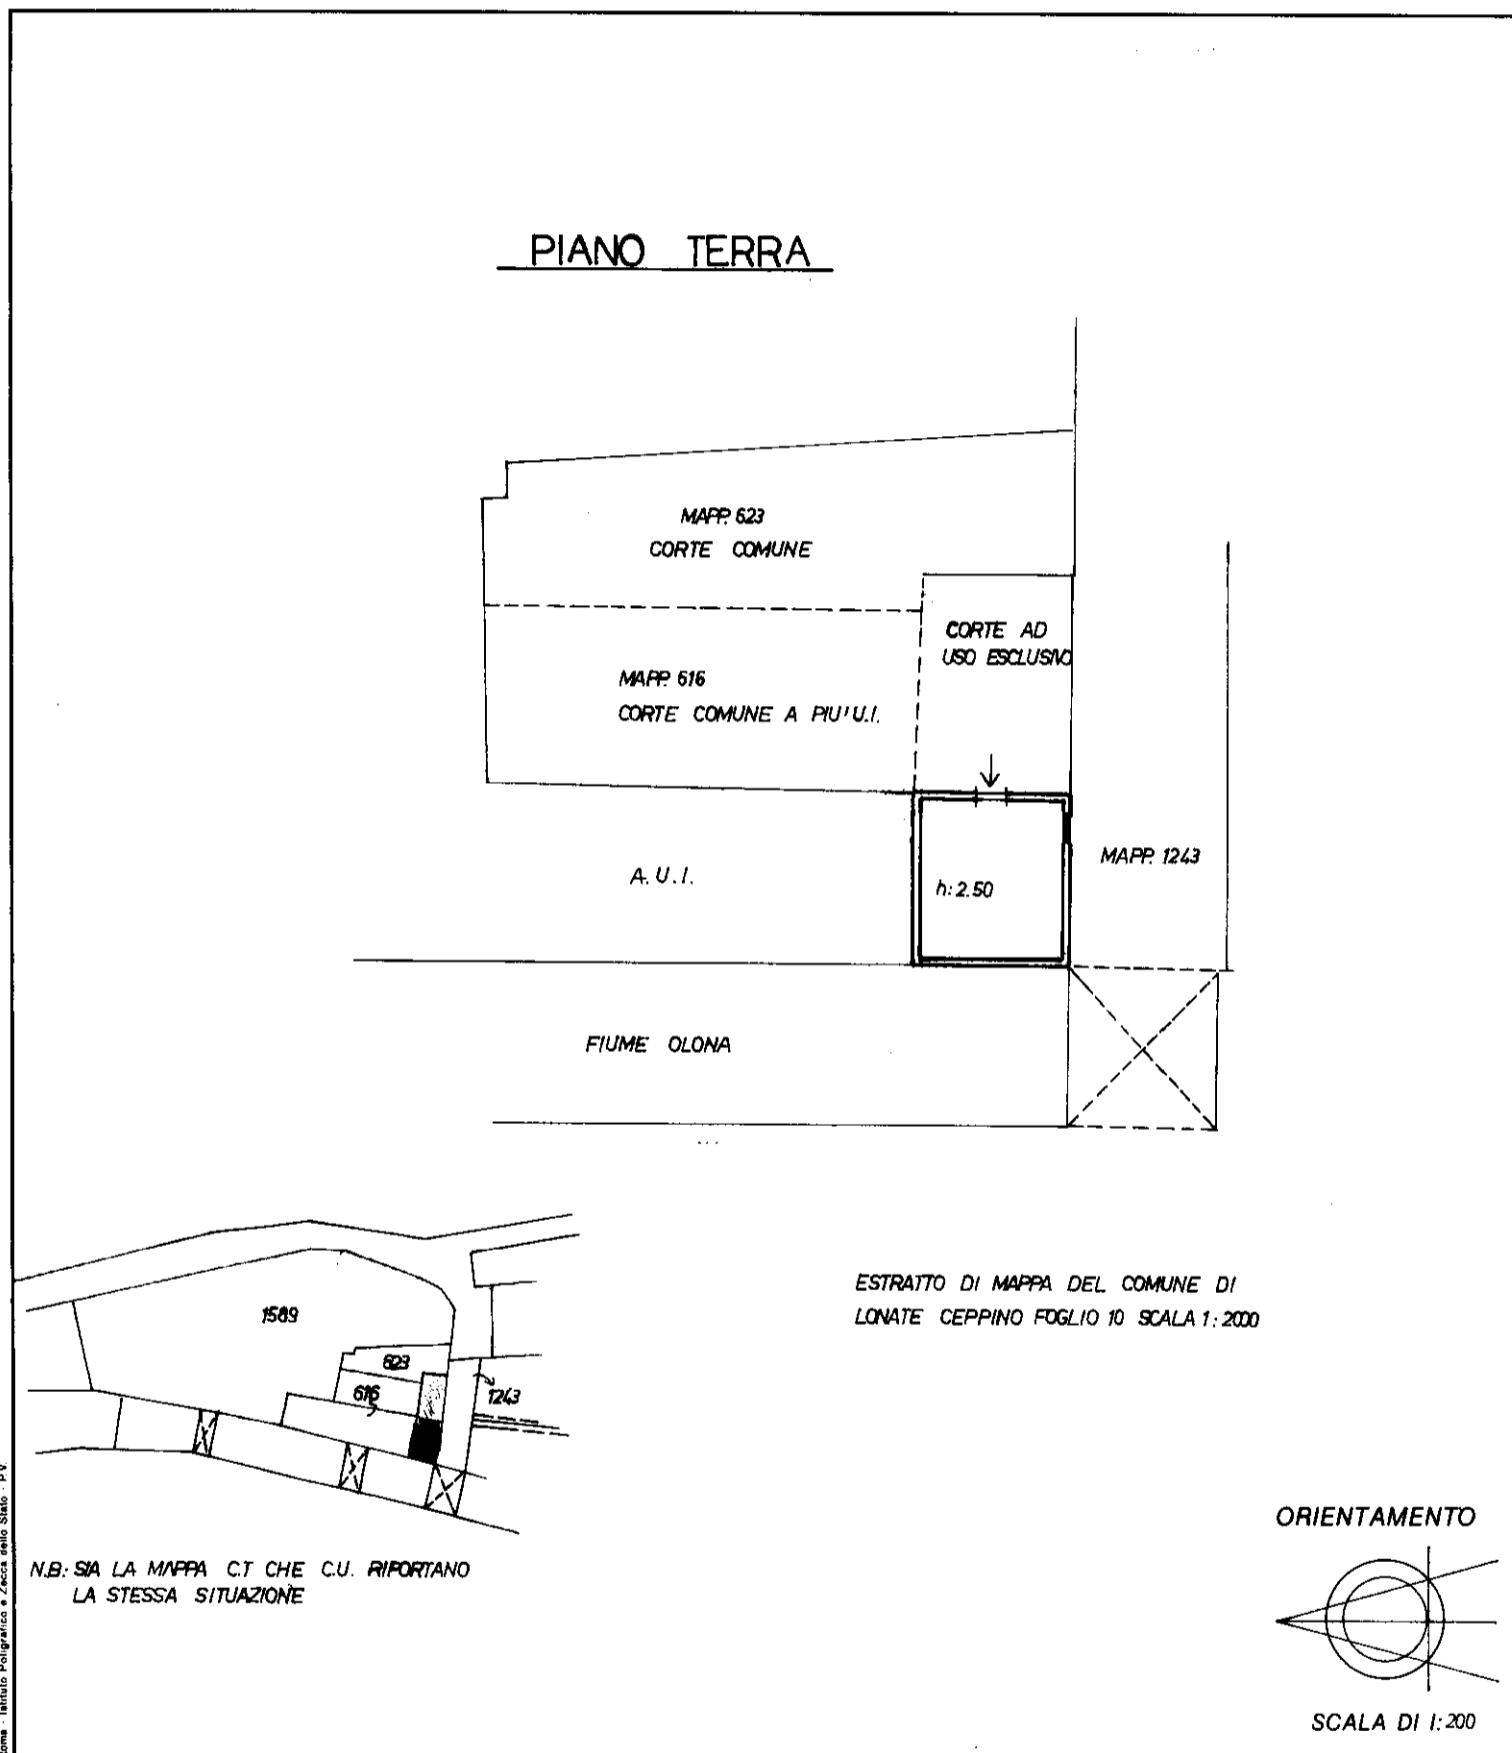

Roma - Istituto Poligrafico e Zecca dello Stato - P.V.

Dichiarazione di N.C.
Denuncia di variazione

Identificativi catastali
F. **10**
n. **616** sub. **1**

Compilata dal **Geometra FERRARIO ILARIO**
(Titolo, cognome e nome)
Isritto all'albo de **Geometri**
della provincia di **Varese** n. **789**
data **17.05.1999** Firma *[Signature]*

RISERVATO ALL'UFFICIO
27 MAG 1999
80193

Agenzia del Territorio
CATASTO FABBRICATI
Ufficio provinciale di
Varese

Dichiarazione protocollo n. VA0396819 del 22/09/2011
Planimetria di u.i.u. in Comune di Lonate Ceppino
Via Molino Lepori



civ. 1

Identificativi Catastali:
Sezione: 6
Foglio: 6
Particella: 1242
Subalterno: 503

Compilata da:
Ferrario Fabrizio
Iscritto all'albo:
Ingegneri
Prov. Varese

Scala 1: 500

N. 2421

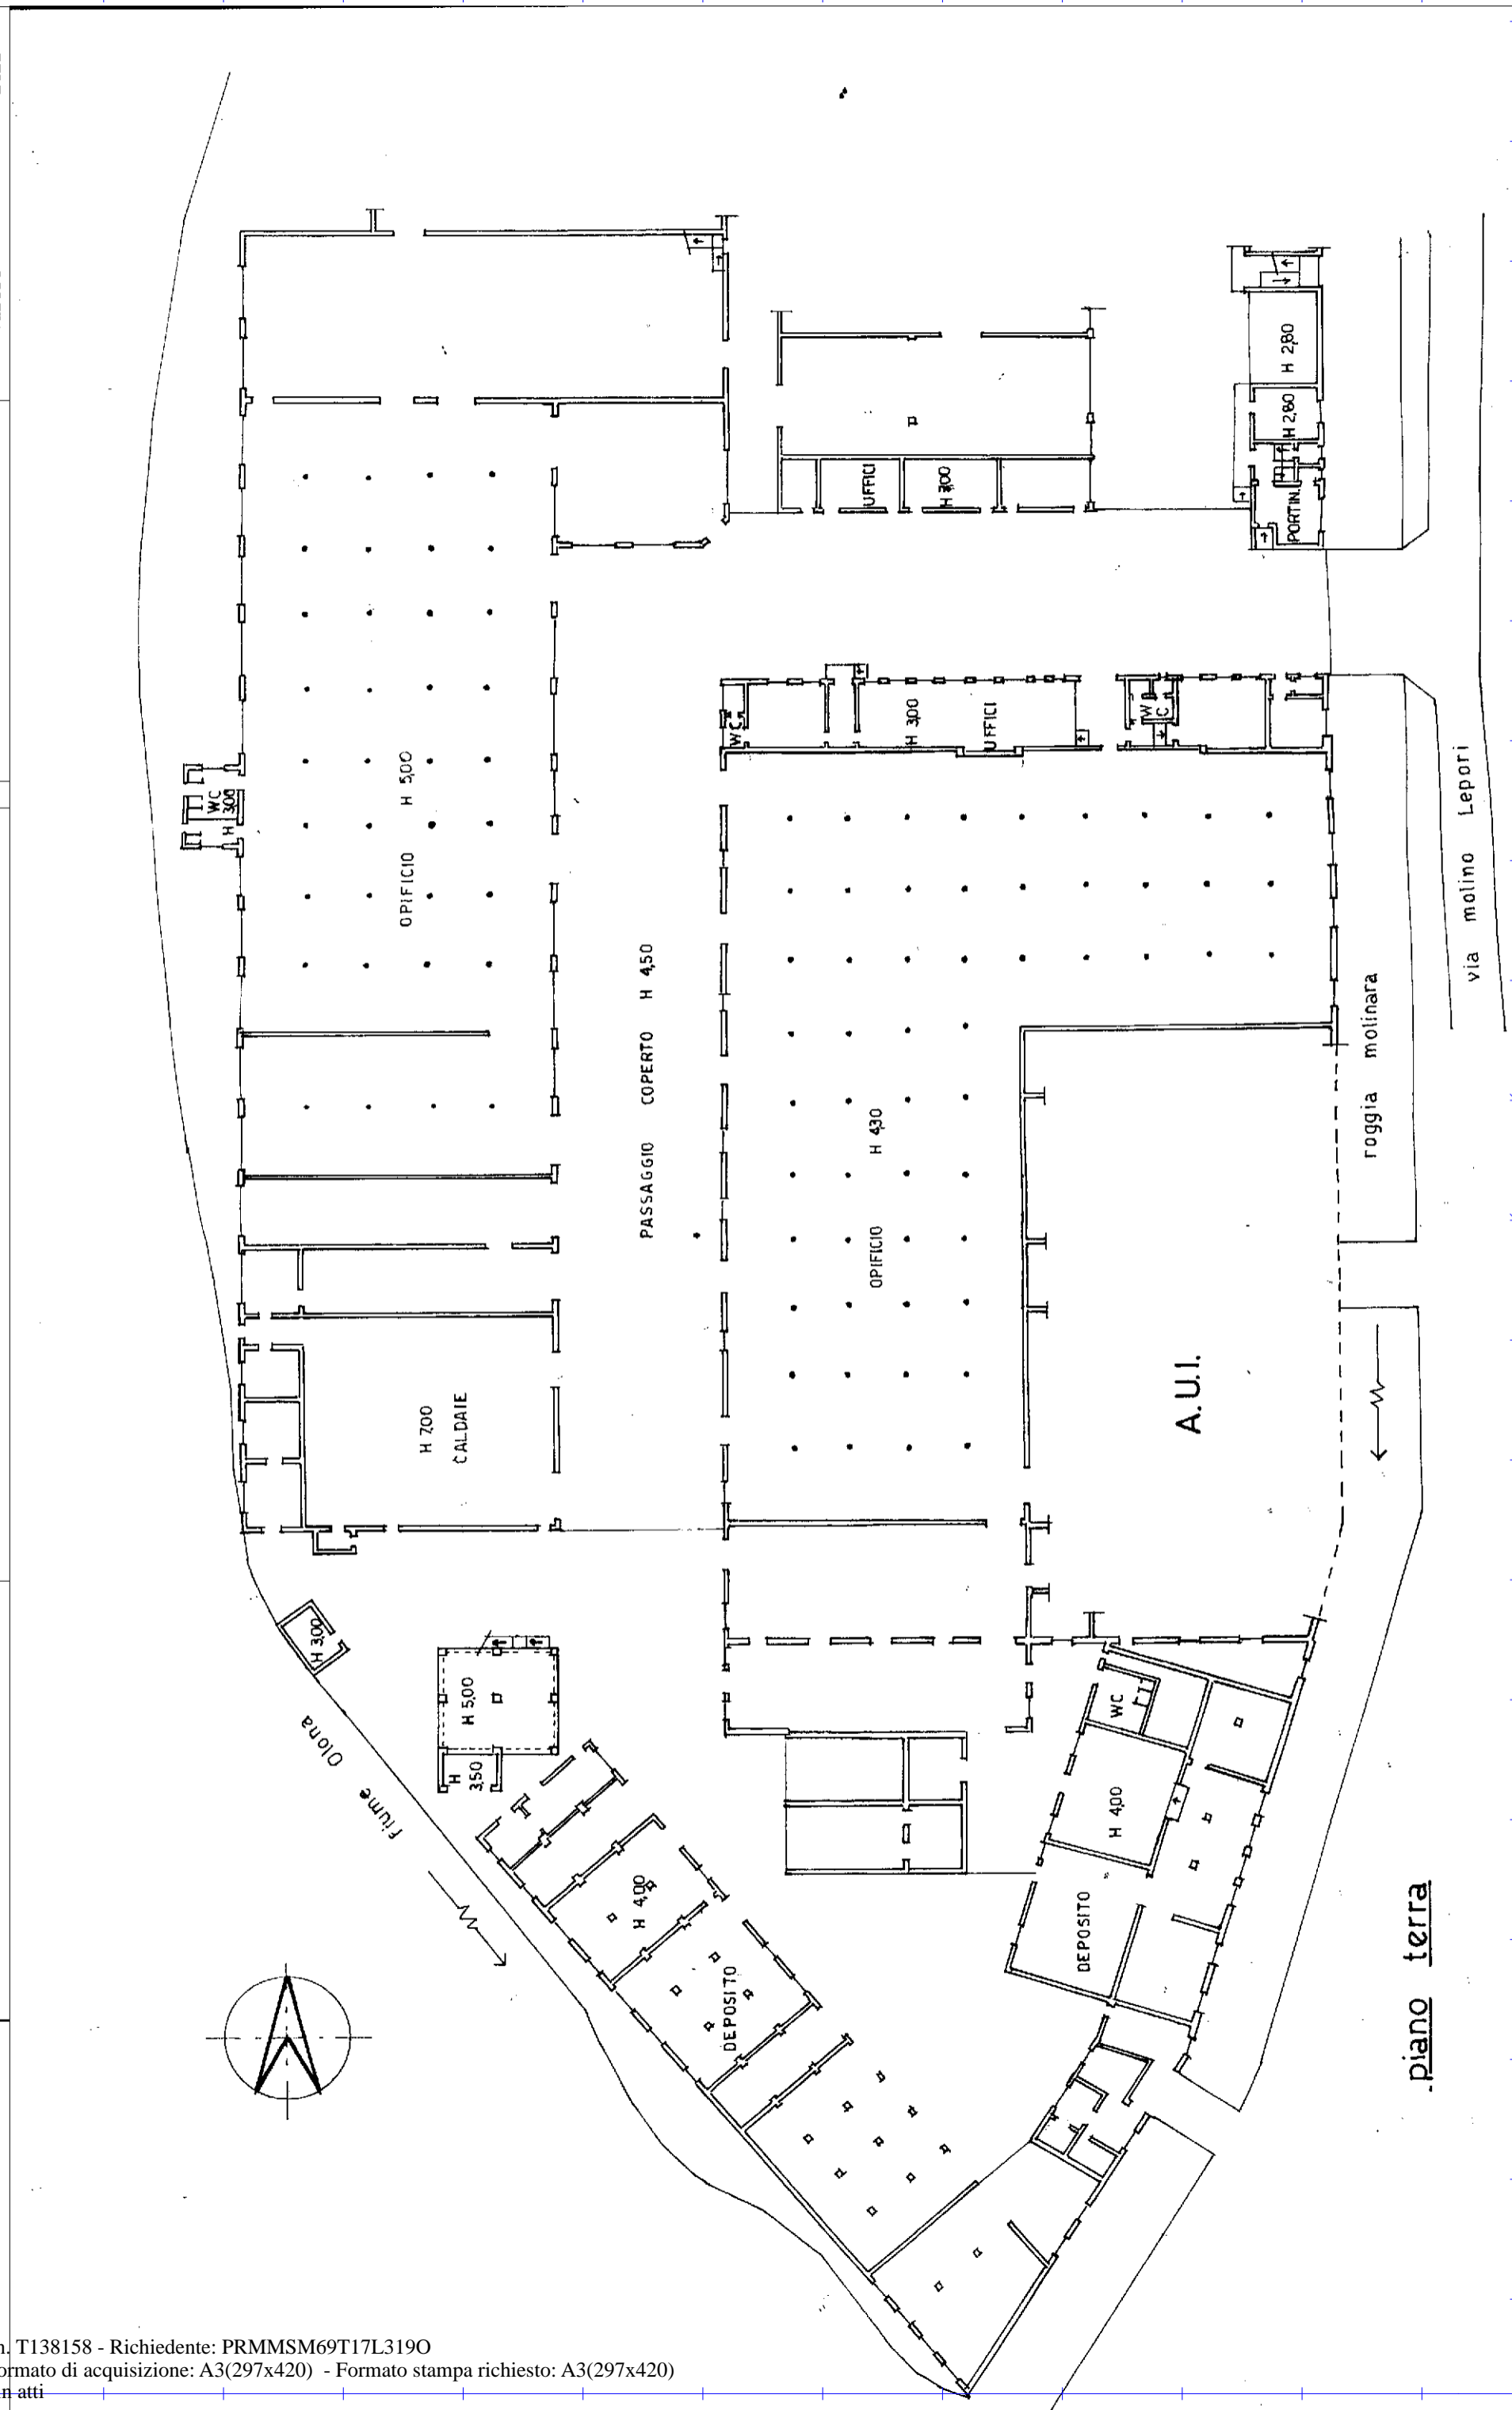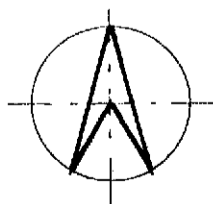


**Agenzia del Territorio
CATASTO FABBRICATI**
Ufficio provinciale di
Varese

Dichiarazione protocollo n. VA0396819 del 22/09/2011
Planimetria di u.i.u. in Comune di Lonate Ceppino
Via Molino Lepori
civ. 1

Compilata da:
Ferrario Fabrizio
Iscritto all'albo:
Ingegneri
Prov. Varese
N. 2421

Identificativi Catastali:
Sezione:
Foglio: 6
Particella: 1242
Subalterno: 503

Sc. n.2
Scala 1: 500

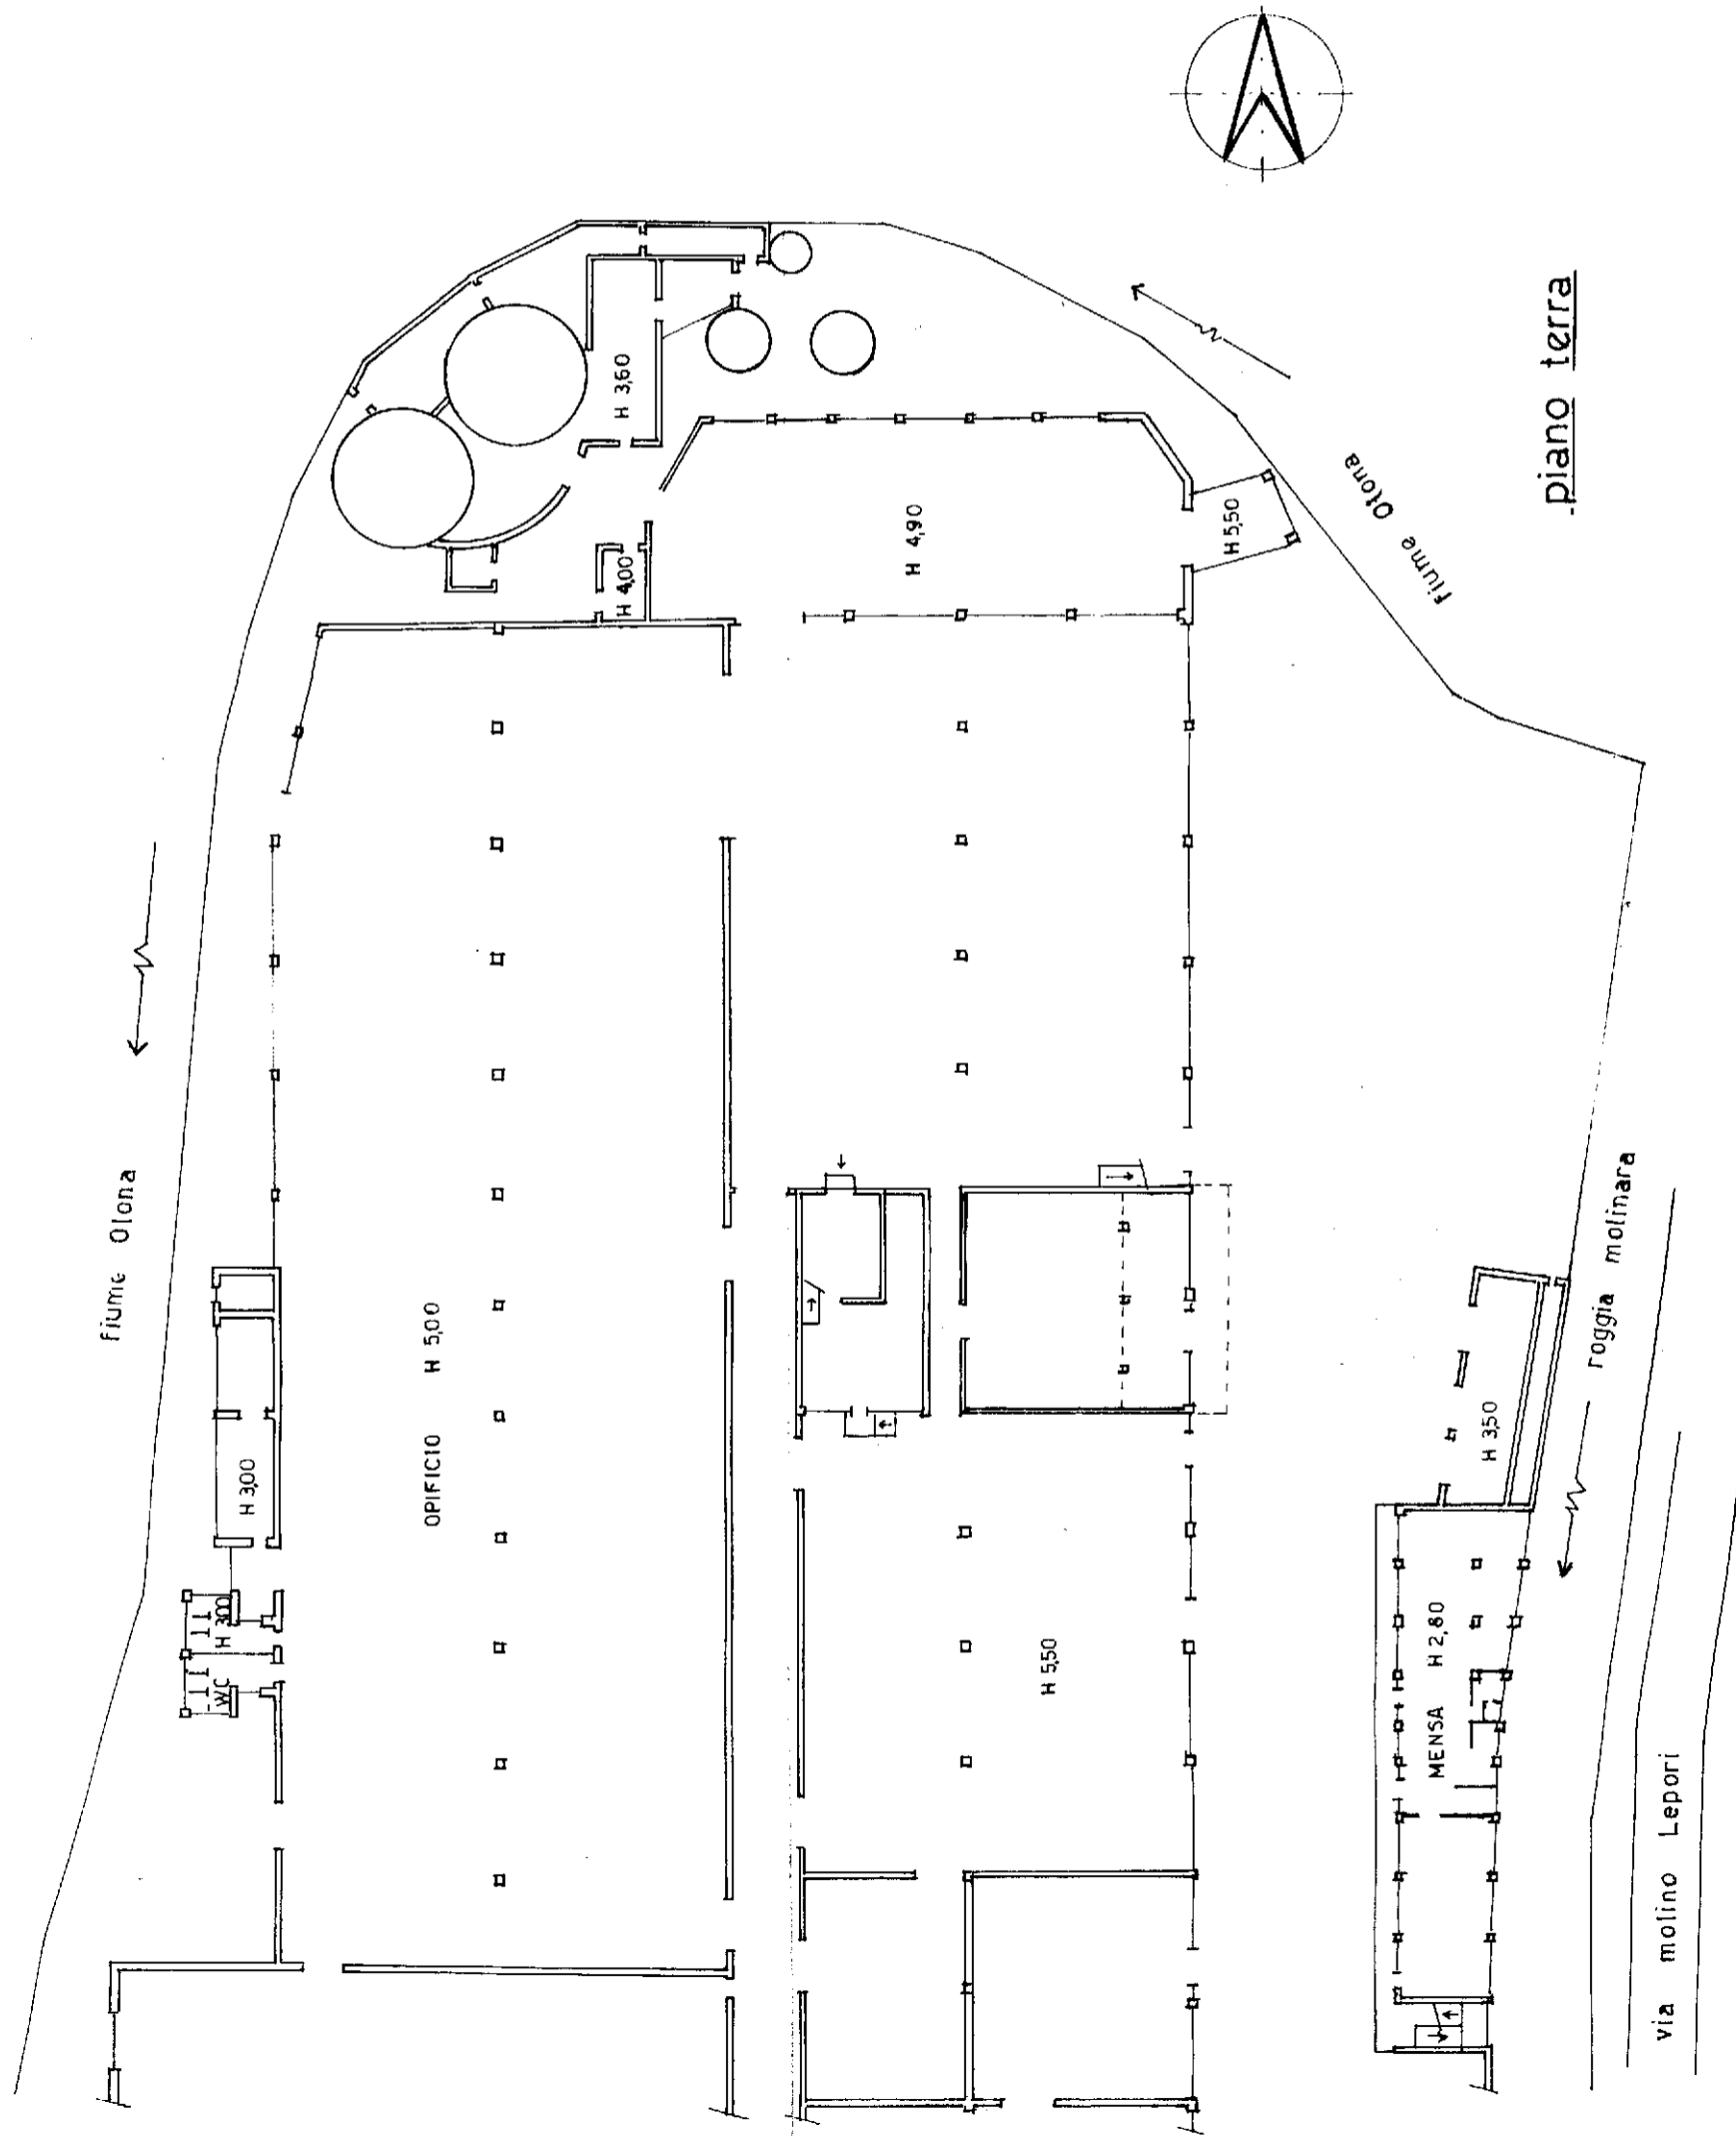


**Agenzia del Territorio
CATASTO FABBRICATI**
Ufficio provinciale di
Varese

Scala 1: 500

Dichiarazione protocollo n. VA0396819 del 22/09/2011
Planimetria di u.i.u. in Comune di Lonate Ceppino
Via Molino Lepori civ. 1

Compilata da:
Ferrario Fabrizio
Iscritto all'albo:
Ingegneri
Prov. Varese N. 2421

Identificativi Catastali:
Sezione:
Foglio: 6
Particella: 1242
Subalterno: 503

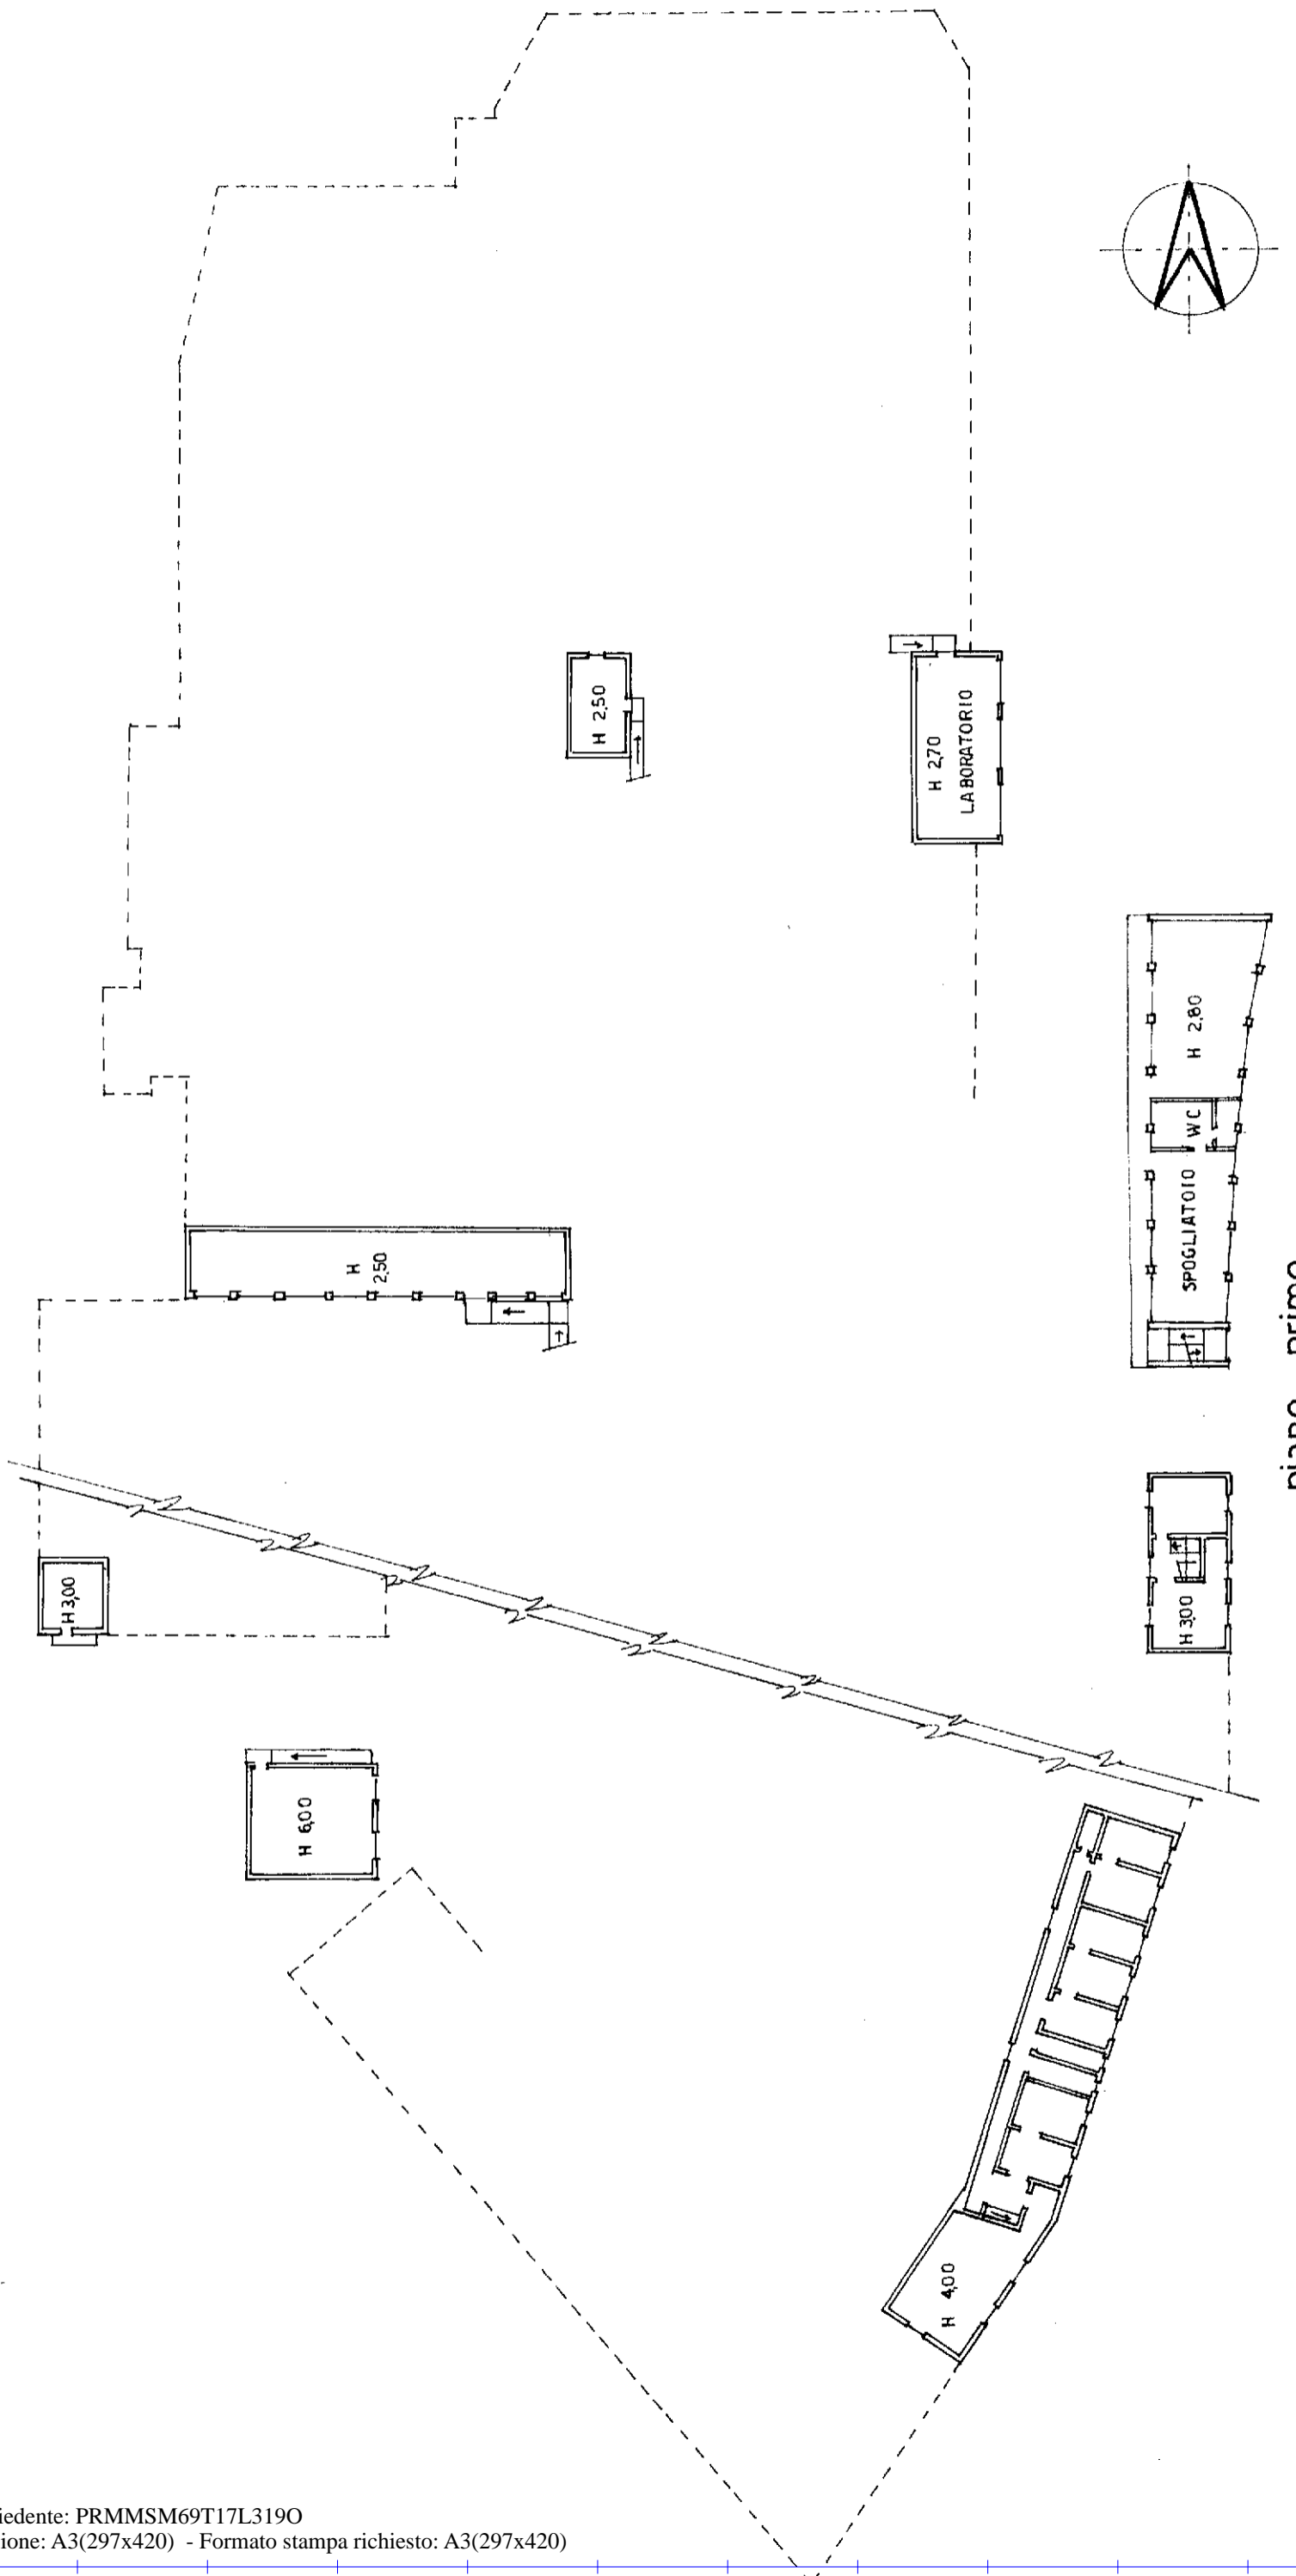

piano primo


MOD. AN (CEU) LIRE 800 civ. 1

MINISTERO DELLE FINANZE
DIPARTIMENTO DEL TERRITORIO
CATASTO EDILIZIO URBANO (RDL 13-4-1939, n. 652)
Planimetria di u.i.u. in Comune di **Lonate Ceppino** via **Molino Lepori**




MODULARIO
F. rig. rend. 486


PIANO TERRA

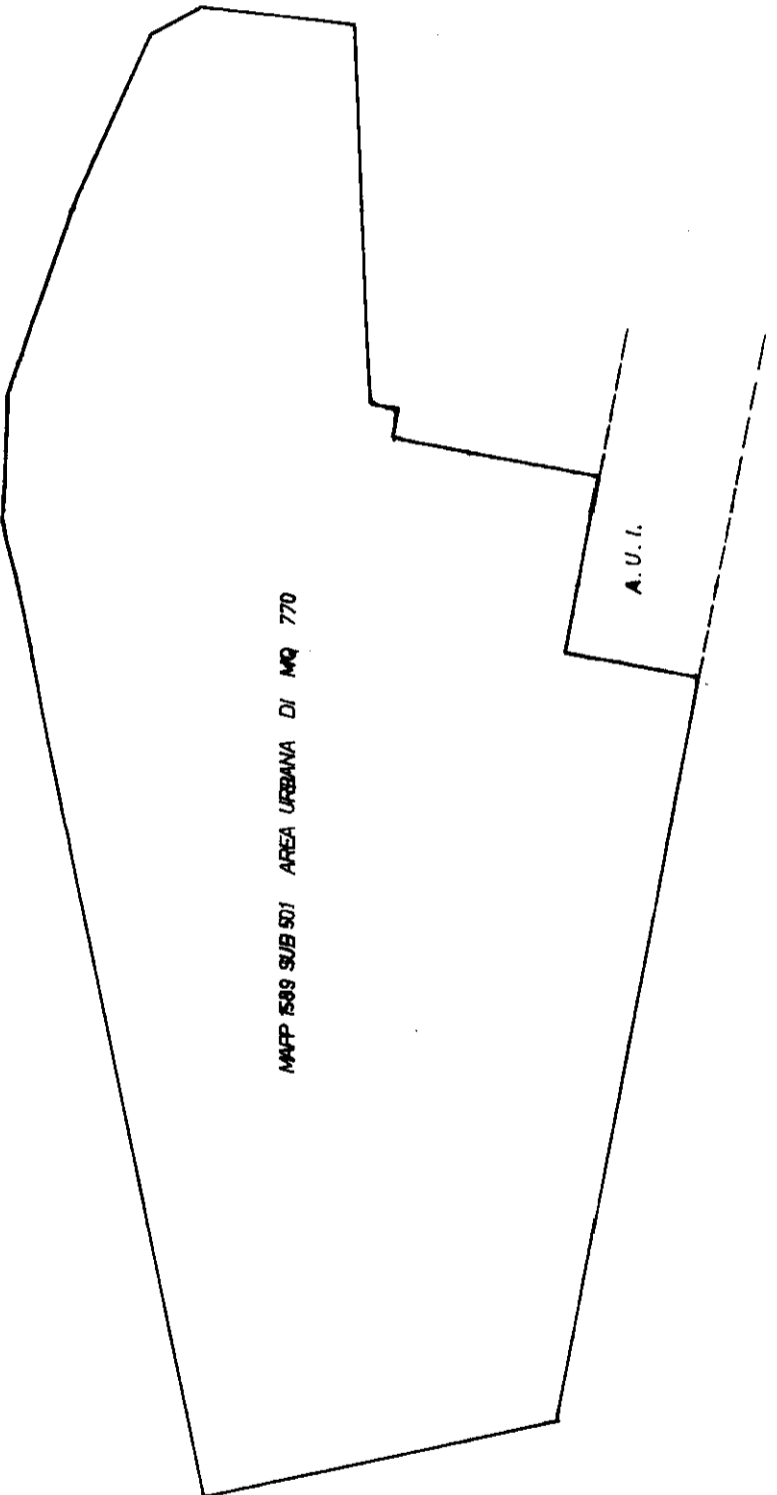

* Scala originale non disponibile. *

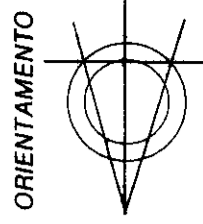

SCALA DI 1: 500

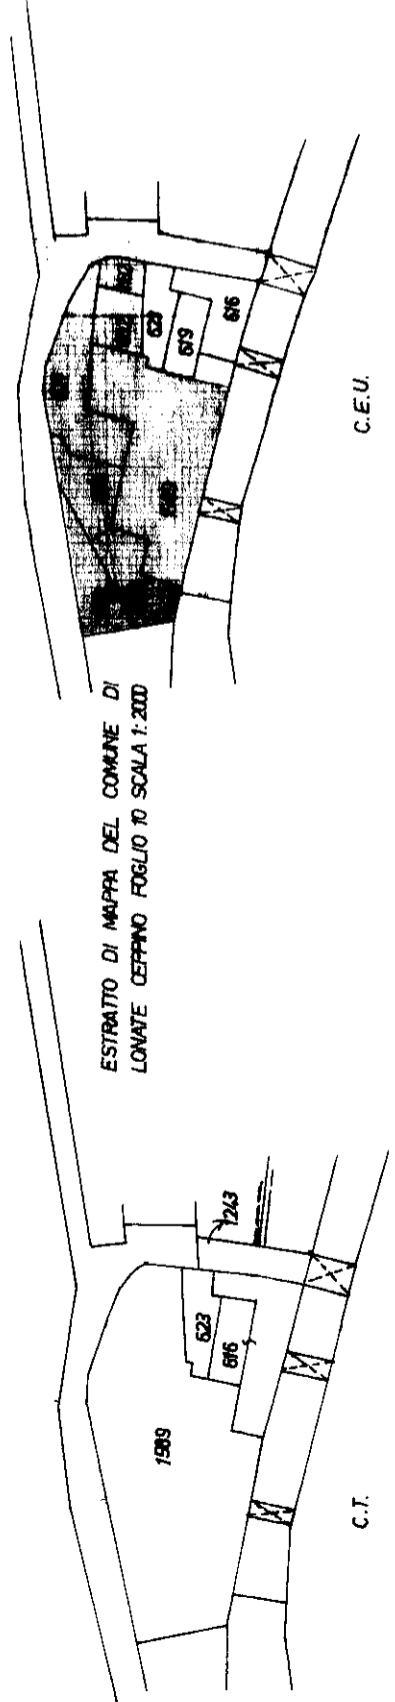

UFFICIO TERRITORIO

01 519 1000

19 02 19 1

Compiata dal **Geometra FERRARIO ILARIO** (cognome e nome)
iscritto all'albo dei Geometri della provincia di Varese n. 789
data 05.05.1999 Firma *[Signature]*

Dichiarazione di N.C.
Denuncia di variazione
identificativi catastali F. 10 n. 1589 sub 501



MOD. AN (CEU)
LIRE
400




MINISTERO DELLE FINANZE
DIREZIONE GENERALE DEL CATASTO E DEI SS.TT.EE.
CATASTO EDILIZIO URBANO (RDL 13-4-1939, n. 652)

MODULARIO
F. rig. rett. 496


Planimetria di u.i.u. in Comune di Castelseprio via per Lonate Ceppino civ.

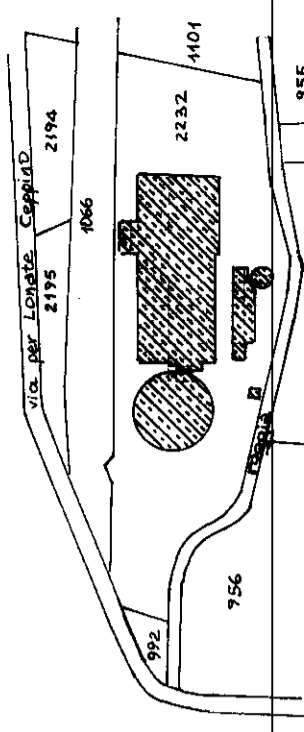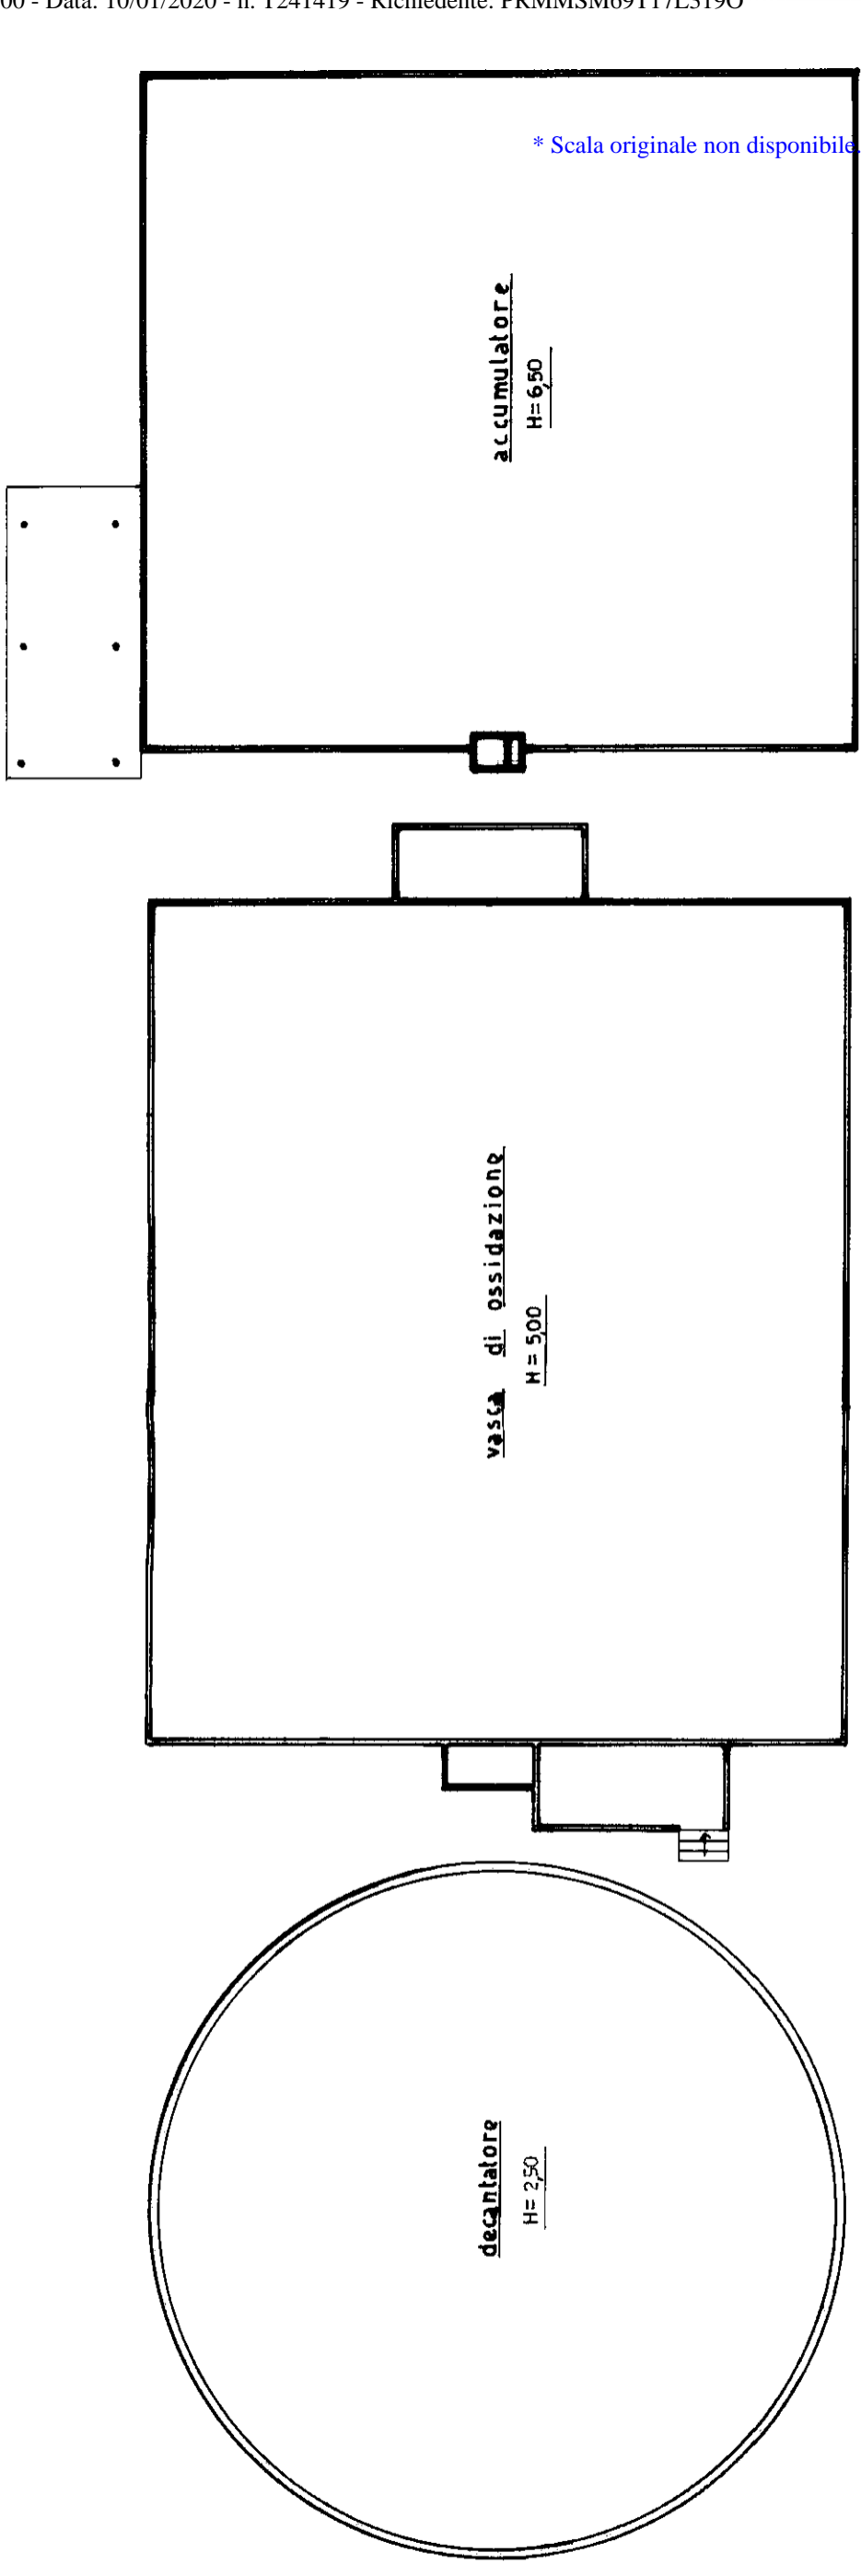

estratto mappa foglio 7 scala 1: 2000
ORIENTAMENTO

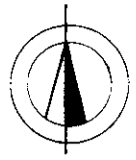

SCALA DI 1:200

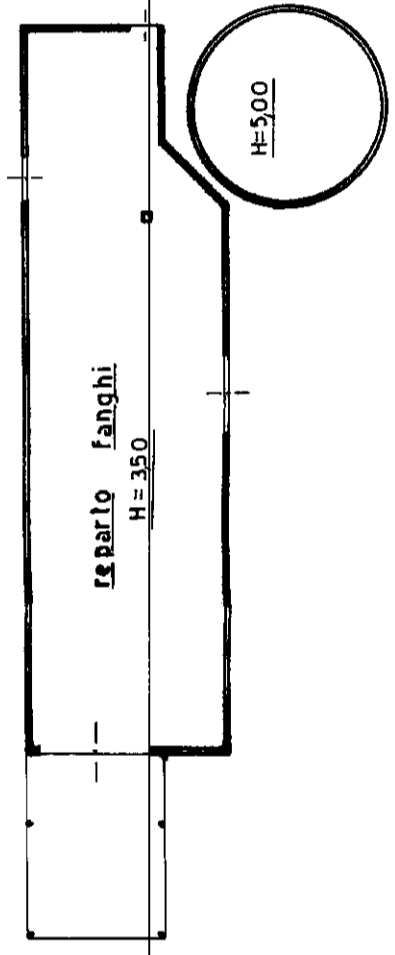

Compilata dal **geom. FERRARIO ILARIO**
(Titolo, cognome e nome)

Dichiarazione di N.C.
Denuncia di variazione

Isritto all'albo dei **geometri**
della provincia di **Varese** n. **789**
data **10-05-2000** Firma *Ferrario*

Identificativi catastali
F. **7** sub. **2232**

