

**Agenzia del Territorio
CATASTO FABBRICATI
Ufficio Provinciale di
Bergamo**

Dichiarazione protocollo n. BG0289838 del 29/12/2005

Planimetria di u.i.u. in Comune di Bergamo

Via Giovanni Falcone

civ. SN

Identificativi Catastali:

Sezione:

Foglio: 93

Particella: 2531

Subalterno: 180

Compilata da:
Beretta Carlo


Iscritto all'albo:
Geometri

Prov. Bergamo

N. 2915

Scheda n. 1

Scala 1:200

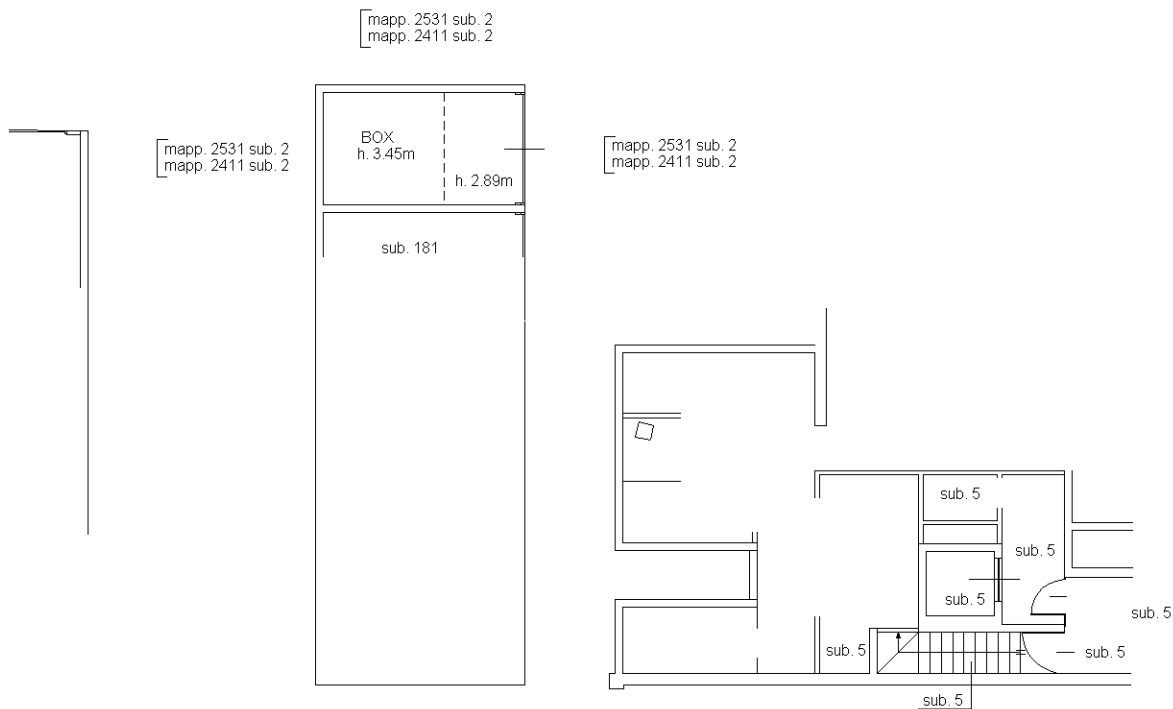

PIANO INTERRATO



Ultima planimetria in atti

Catasto dei Fabbricati - Situazione al 08/12/2021 - Comune di BERGAMO (A794) - < Foglio: 93 - Particella: 2531 - Subalterno: 180 >
VIA GIOVANNI FALCONE n. SN piano: S1;