

MODULARIO
F. - Cat. S. T. - 286

Mod. A (Nuovo Catasto Edilizio Urbano)

Lire
30

MINISTERO DELLE FINANZE
DIREZIONE GENERALE DEL CATASTO E DEI SERVIZI TECNICI ERARIALI

NUOVO CATASTO EDILIZIO URBANO

(R. DECRETO-LEGGI 13 APRILE 1999, N. 662)

Planimetria dell'immobile situato nel Comune di **PIACENZA** Via **S. FRANCA**
Ditta **IMP. MOLINAROLI E VICIGUERRA - S.U.S.**
Allegata alla dichiarazione presentata all'Ufficio Tecnico Erariale di **PIACENZA**

102

1881


PRIMO PIANO SOTT.

Op. Naz. Familiari Sacerdoti

ORIENTAMENTO



SCALA DI 1: 200

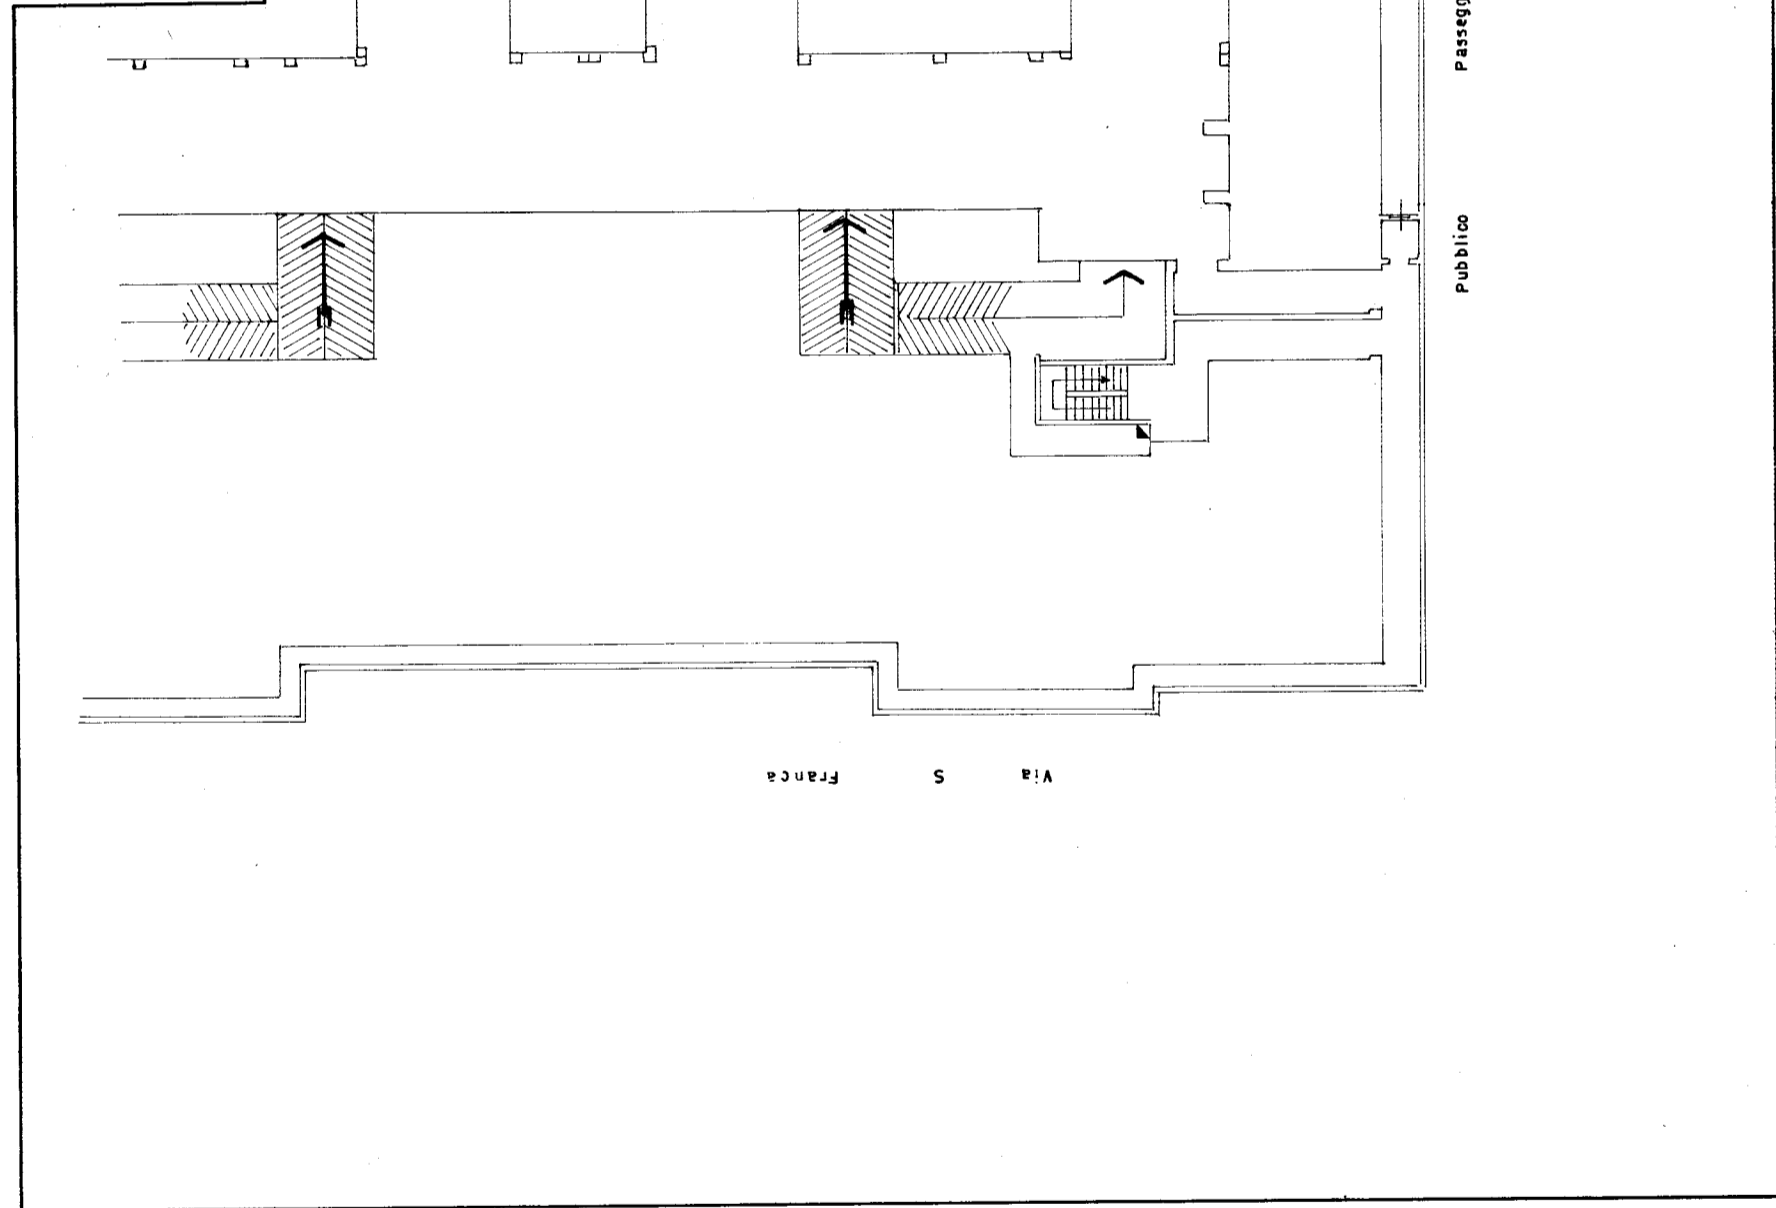

SPAZIO RISERVATO PER LE ANNOTAZIONI D'UFFICIO



DATA 30-3-1974
PROT. N° 2315

Compilata dal **GEOMETRA**
VITTORIO SARTORI
Iscritto all'Albo dei **GEOMETRI**
della Provincia di **PIACENZA**
D. N. A. **29-3-1974**
Firma: *geom. Sartori*

ISTITUTO ITALIANO DEL CATASTO